


- Legenda**
- SCENARIO 2 - Incendio con vento di maestrale
- Aree di emergenza
- ACCOGLIENZA
  - AMMASSAMENTO
  - ATTESA
- Cancelli
- Polizia Municipale
  - Polizia Stradale
- VIABILITÀ di EVACUAZIONE
- VIABILITÀ di EMERGENZA
- RISCHIO INCENDIO
- ALTO
  - MEDIO

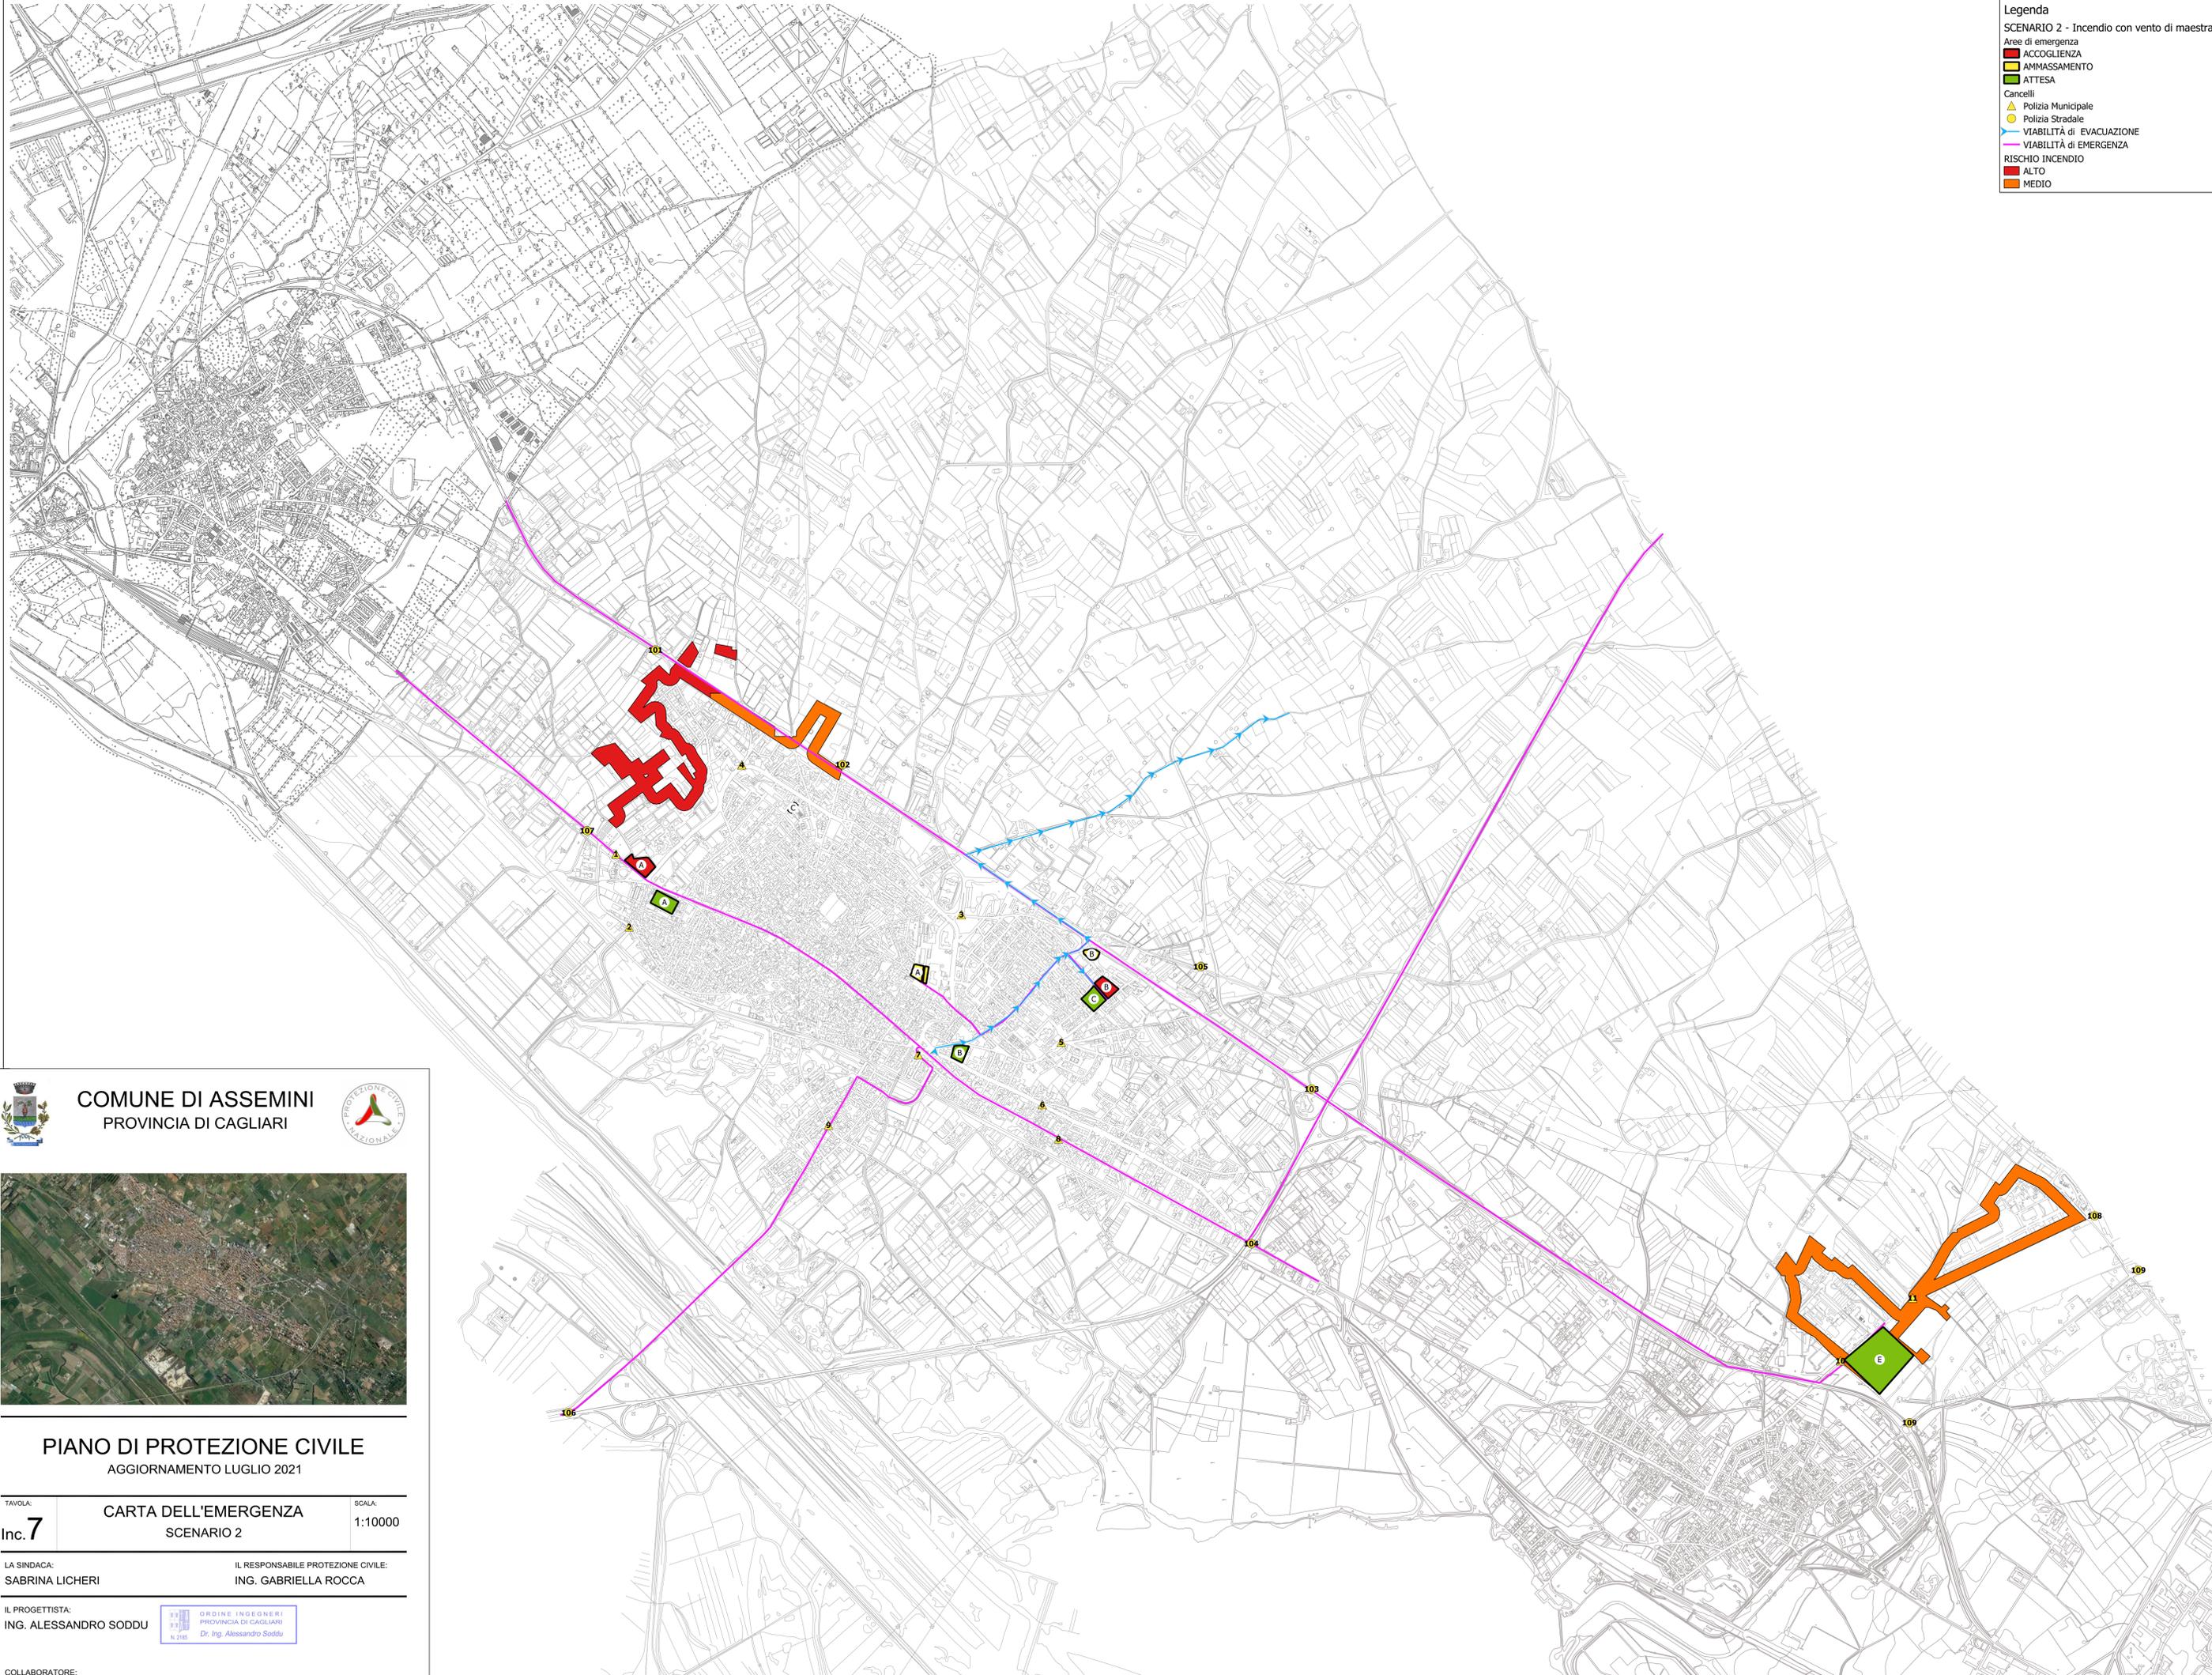


**COMUNE DI ASSEMINI**  
 PROVINCIA DI CAGLIARI
 



**PIANO DI PROTEZIONE CIVILE**  
 AGGIORNAMENTO LUGLIO 2021

TAVOLA: **Inc. 7**      **CARTA DELL'EMERGENZA**      SCALA: **1:10000**  
 SCENARIO 2

LA SINDACA: **SABRINA LICHERI**      IL RESPONSABILE PROTEZIONE CIVILE: **ING. GABRIELLA ROCCA**

IL PROGETTISTA: **ING. ALESSANDRO SODDU**


**ORDINE INGEGNERI**  
 PROVINCIA DI CAGLIARI  
 Dr. Ing. Alessandro Soddu  
 N. 2188

COLLABORATORE: **ING. GIULIA LAMPIS**