



Profili stradali: stato attuale (sopra) e prescrizioni progettuali (sotto) (scala 1:200)

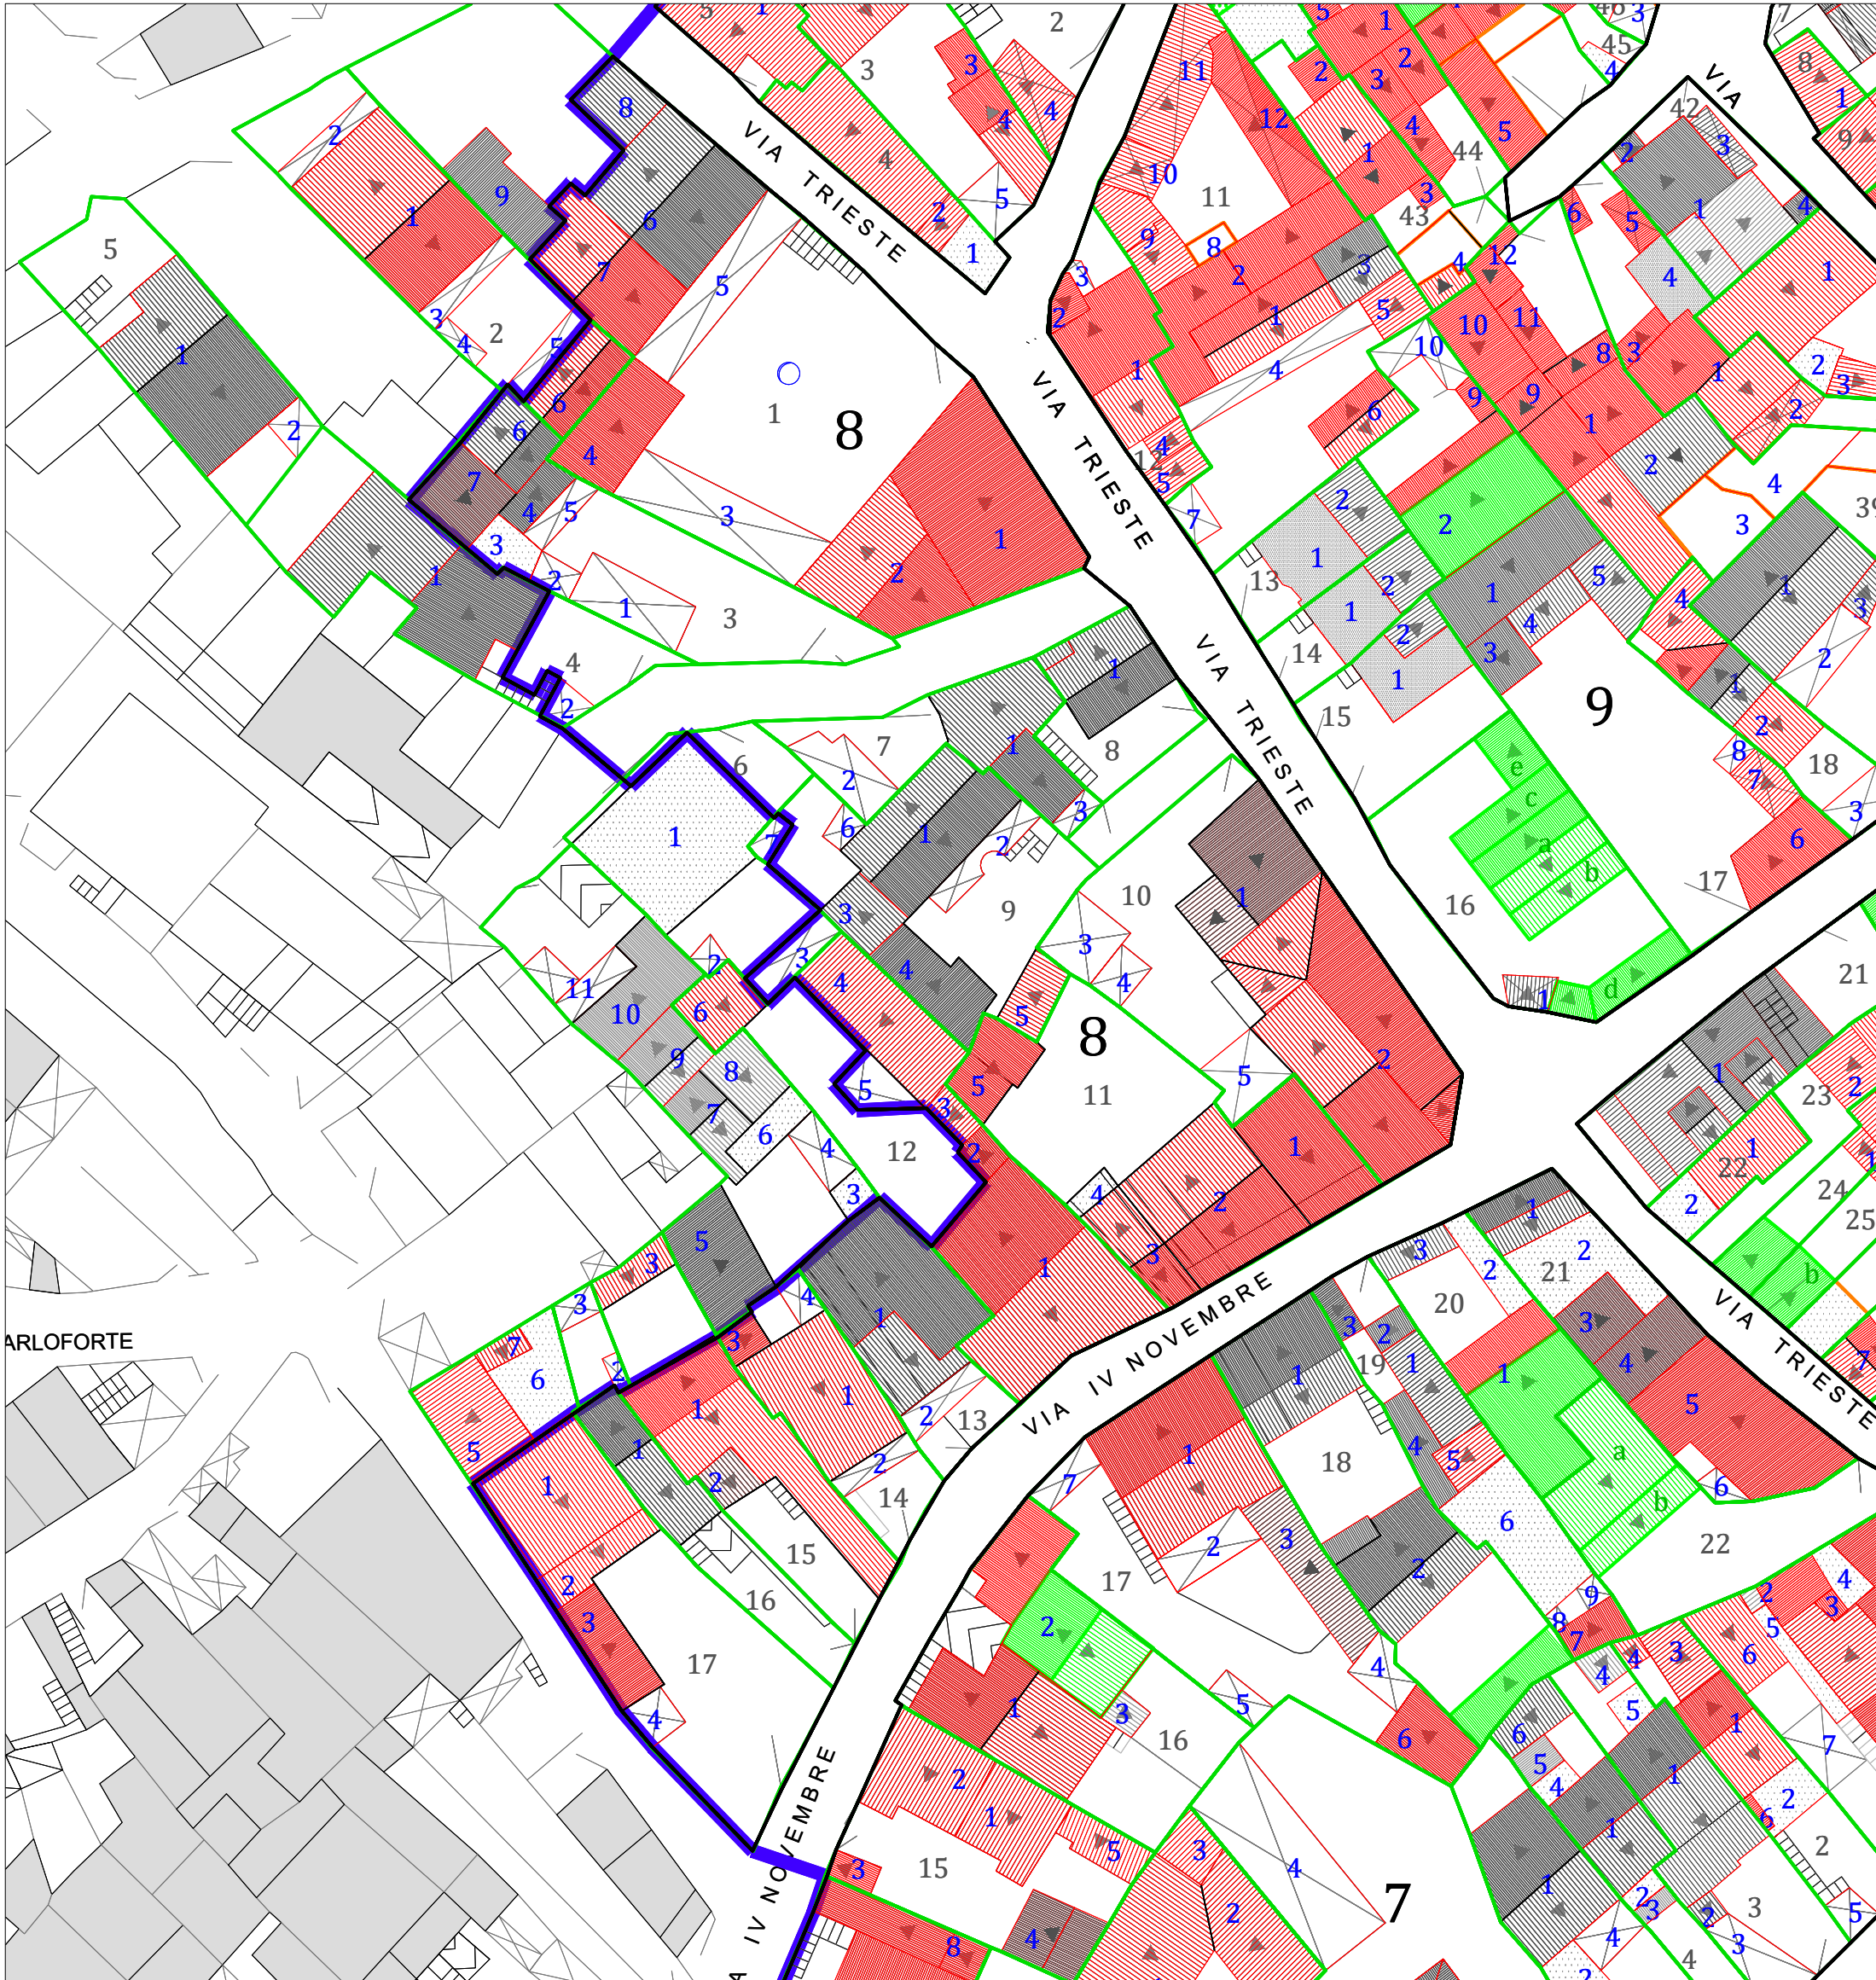

- LEGENDA**
- Perimetro centro storico-centro matrice
 - Isolato
 - Unita' Edilizia
 - Corpo di fabbrica
 - Nuova edificazione
 - Rifacimento del manto di copertura come da N.T.A.
 - Demolizione parziale o totale (come da scheda)

Stralcio della planimetria di progetto (scala 1:500)

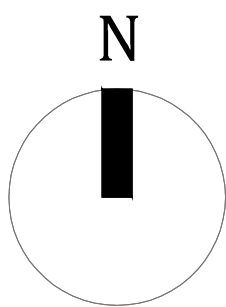

COMUNE DI ASSEMINI
Città Metropolitana di Cagliari

SERVIZIO PIANIFICAZIONE TERRITORIALE

il **PIANO PARTICOLAREGGIATO**
del **Centro Storico** di **ASSEMINI**

C1_Isolato 008: proposte di progetto

Sindaco
Ing. Mario Puddu

Assessore alle Politiche per il Territorio e la Sostenibilità Ambientale
Ing. Gianluca Mandas

Responsabile del Servizio Pianificazione Territoriale
Geom. Barietta Carlo

Progettista
Ing. Alessia Meloni

Gruppo di lavoro
Ing. Barbara Pau - Nordai s.r.l. - Roberto Casu - Arch. Mattia Barranca

Febbraio 2018