


Profili stradali: stato attuale (sopra) e prescrizioni progettuali (sotto) (scala 1:200)




Stralcio della planimetria di progetto (scala 1:500)

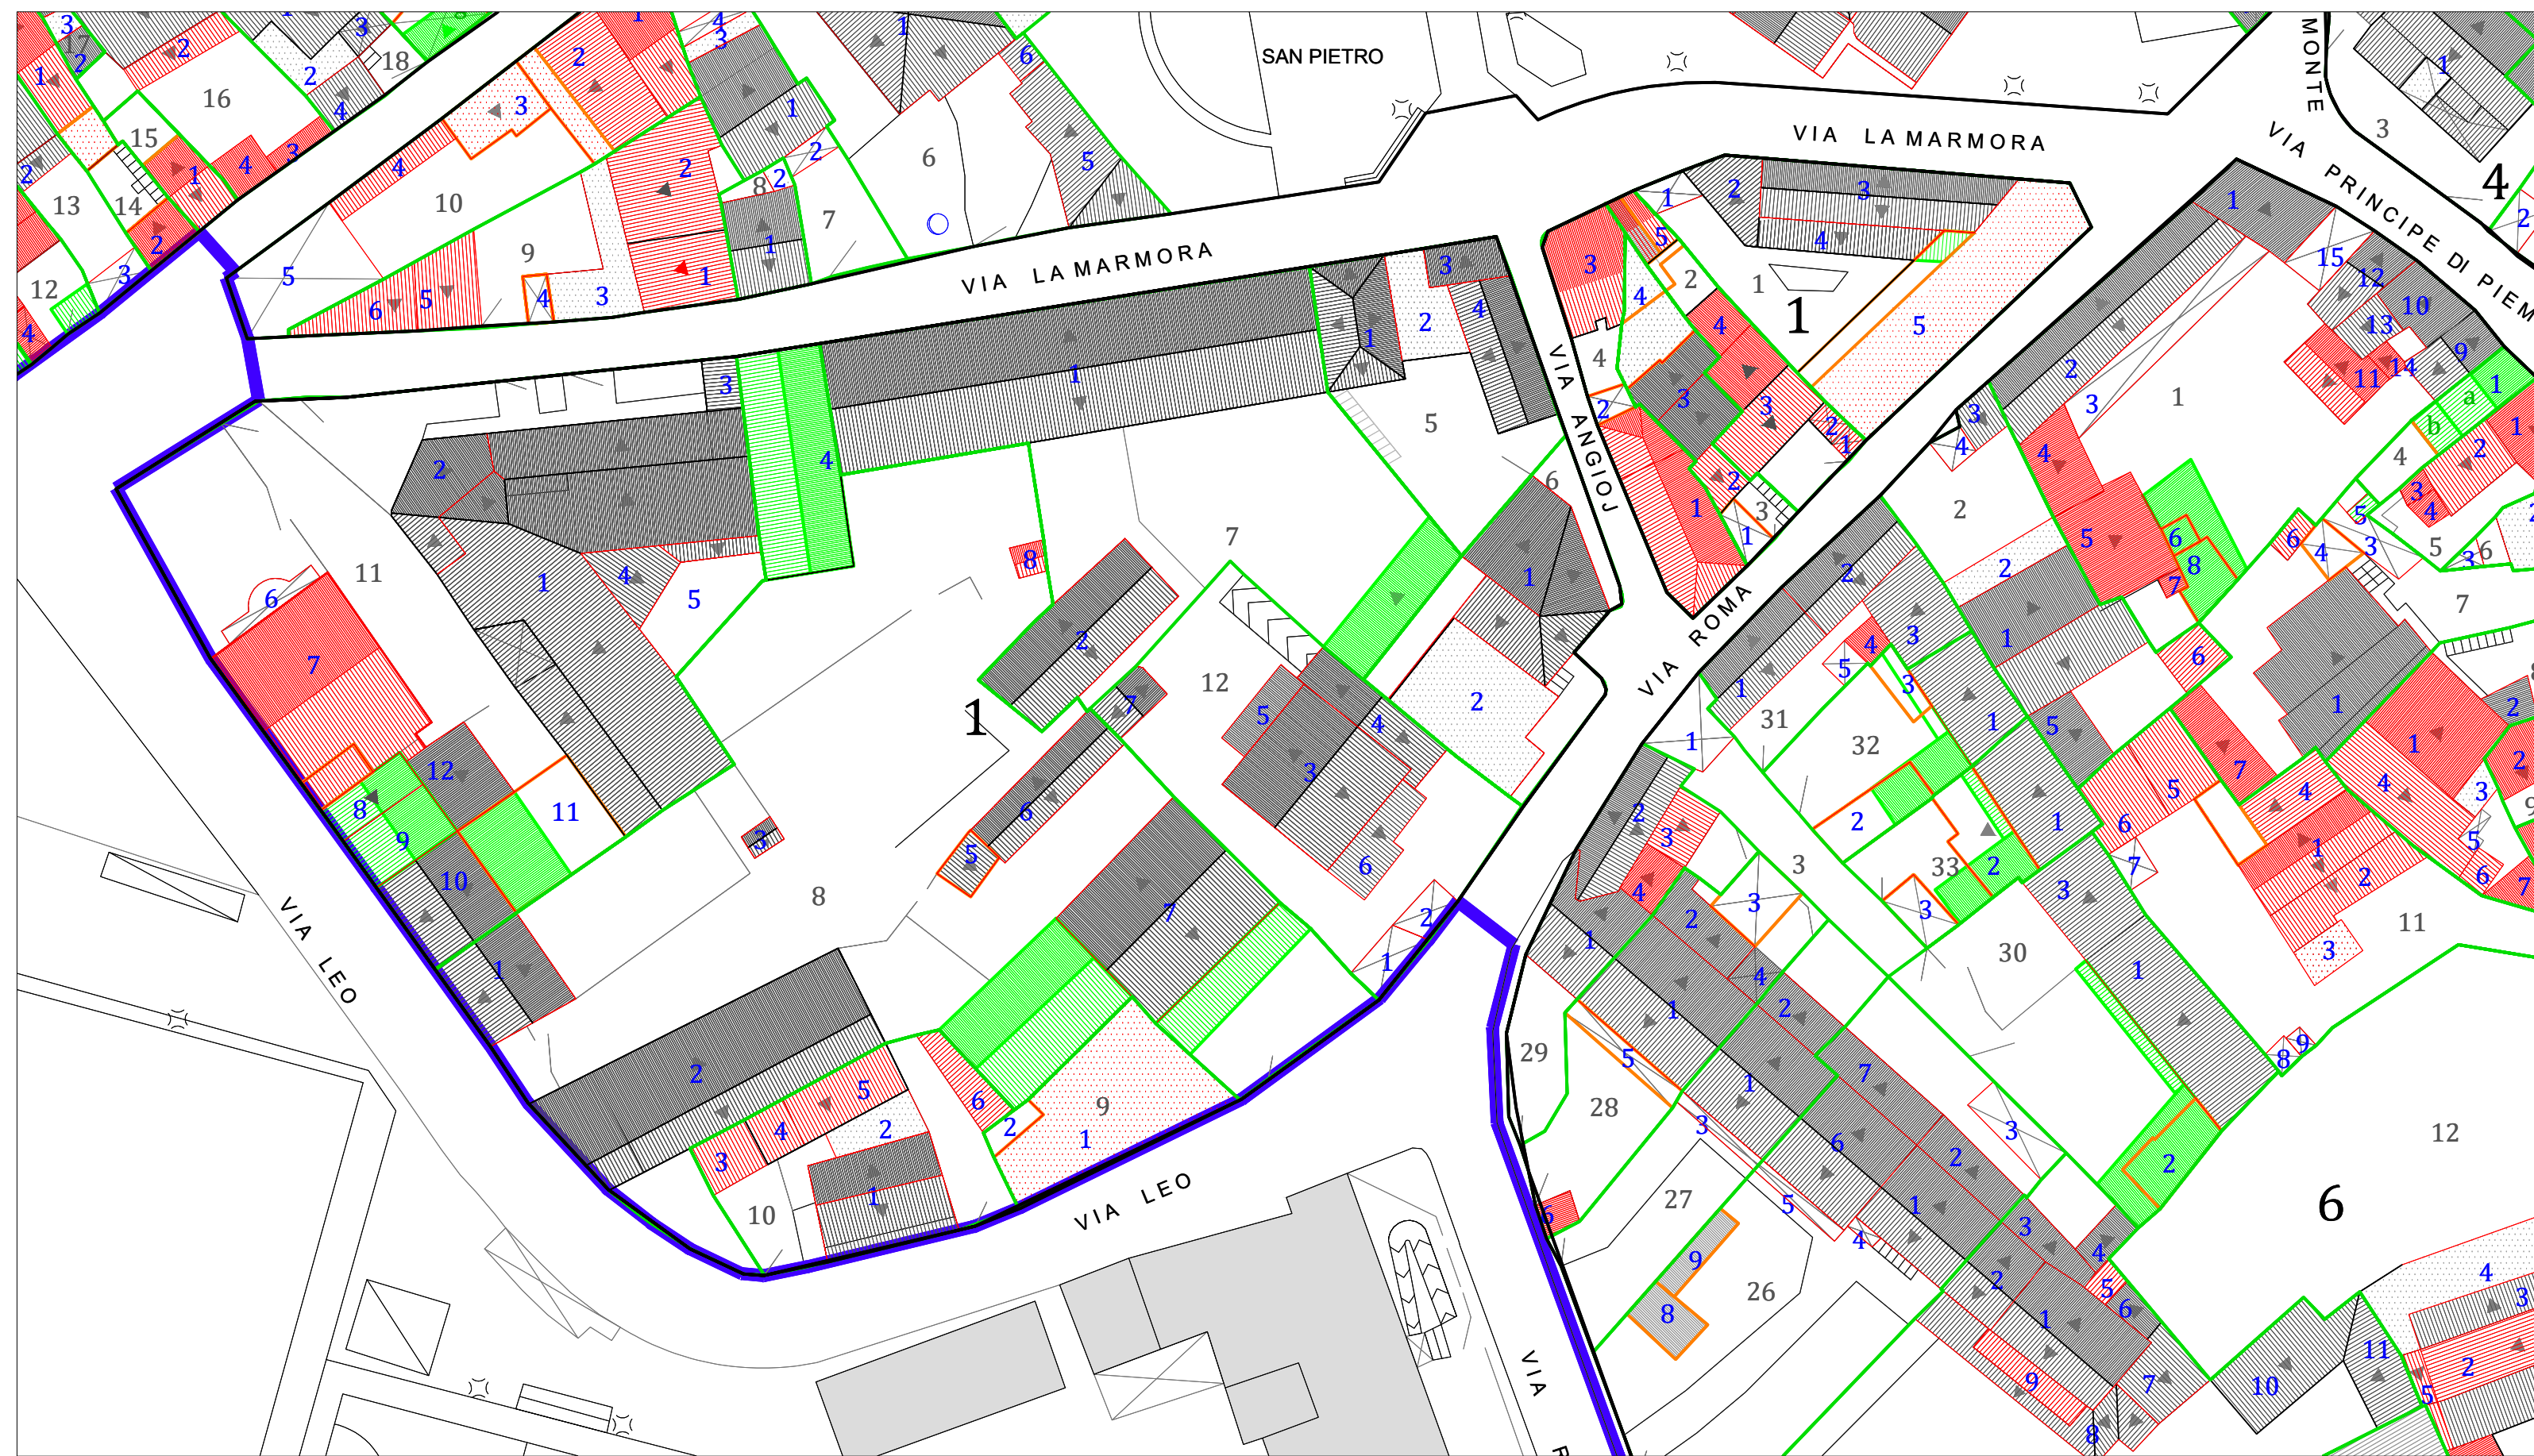

LEGENDA

- Perimetro centro storico-centro matrice
- Isolato
- Unità Edilizia
- Corpo di fabbrica
- Nuova edificazione
- Rifacimento del manto di copertura come da N.T.A.
- Demolizione parziale o totale (come da scheda)

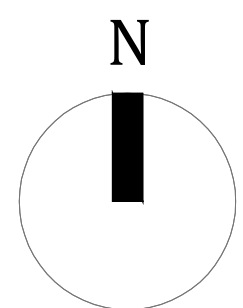

Profili stradali: stato attuale (sopra) e prescrizioni progettuali (sotto) (scala 1:200)