



Sovrapposizione
Rilievo Topografico - Cartografia EIRA
scala 1:500

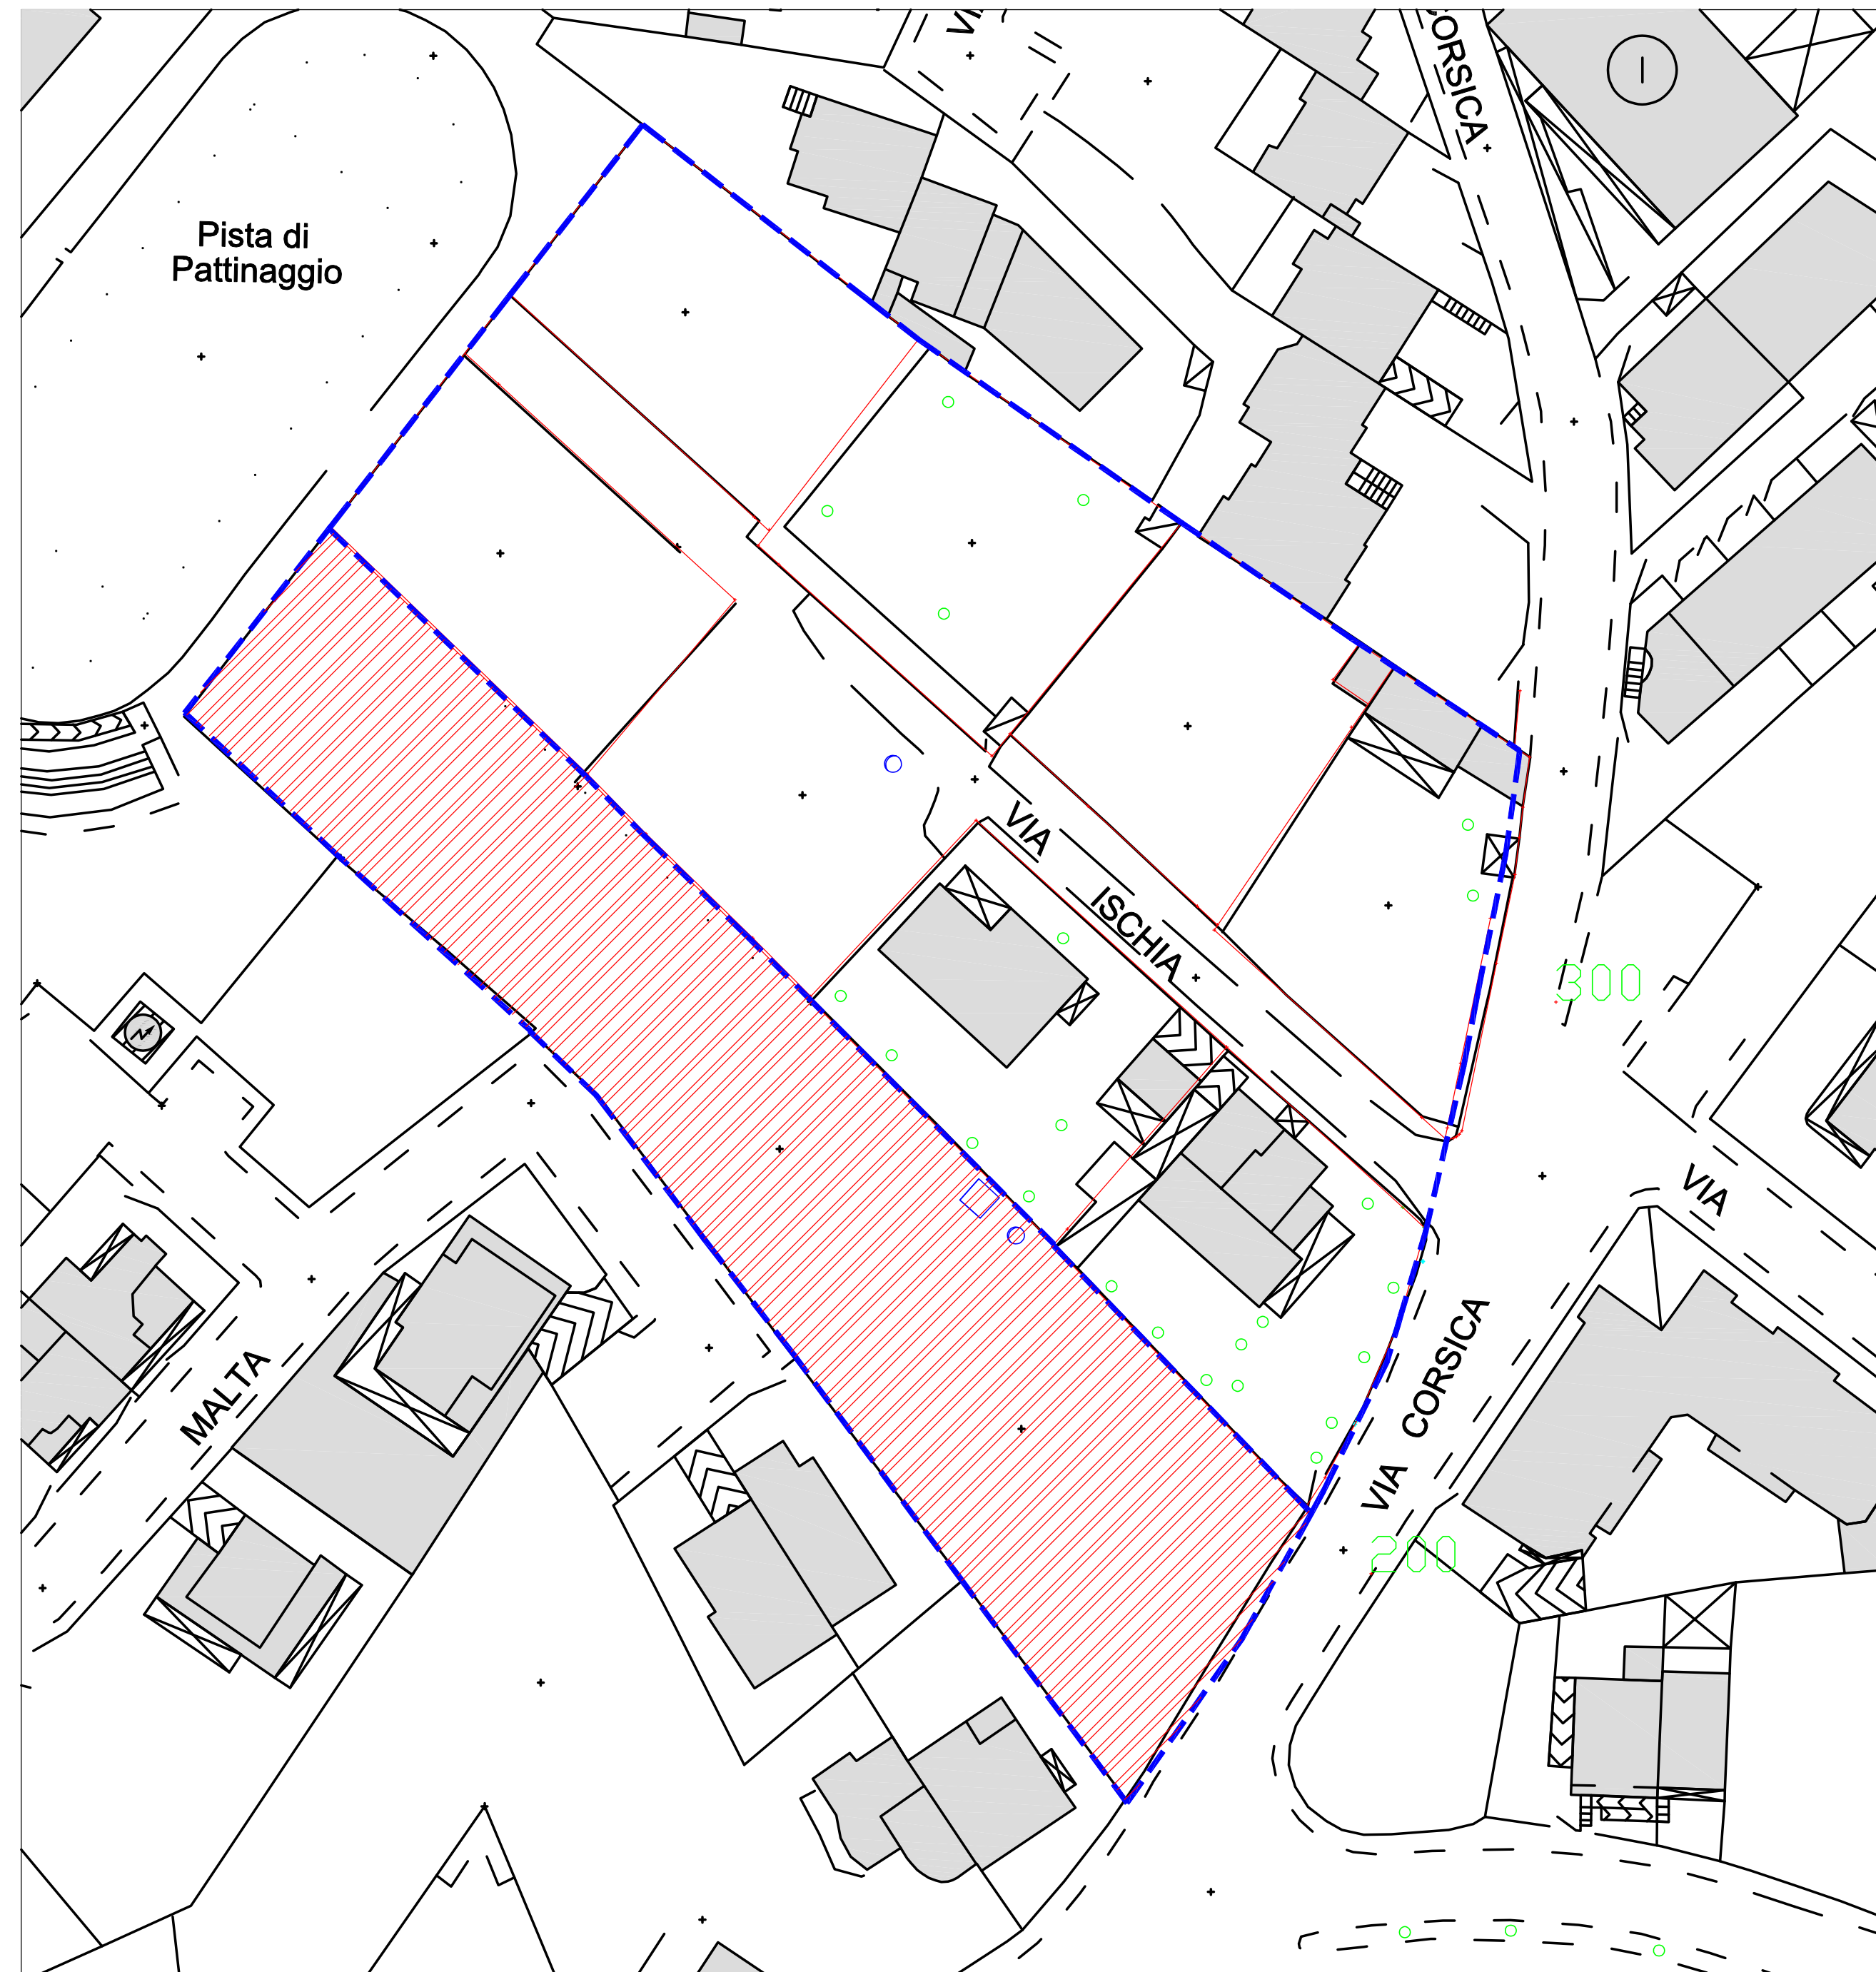

Area stralciata e già edificata convenzione n° ____ del ____/____/____

Planimetria perimetro sub. comparto (Ghiani)
scala 1: 500

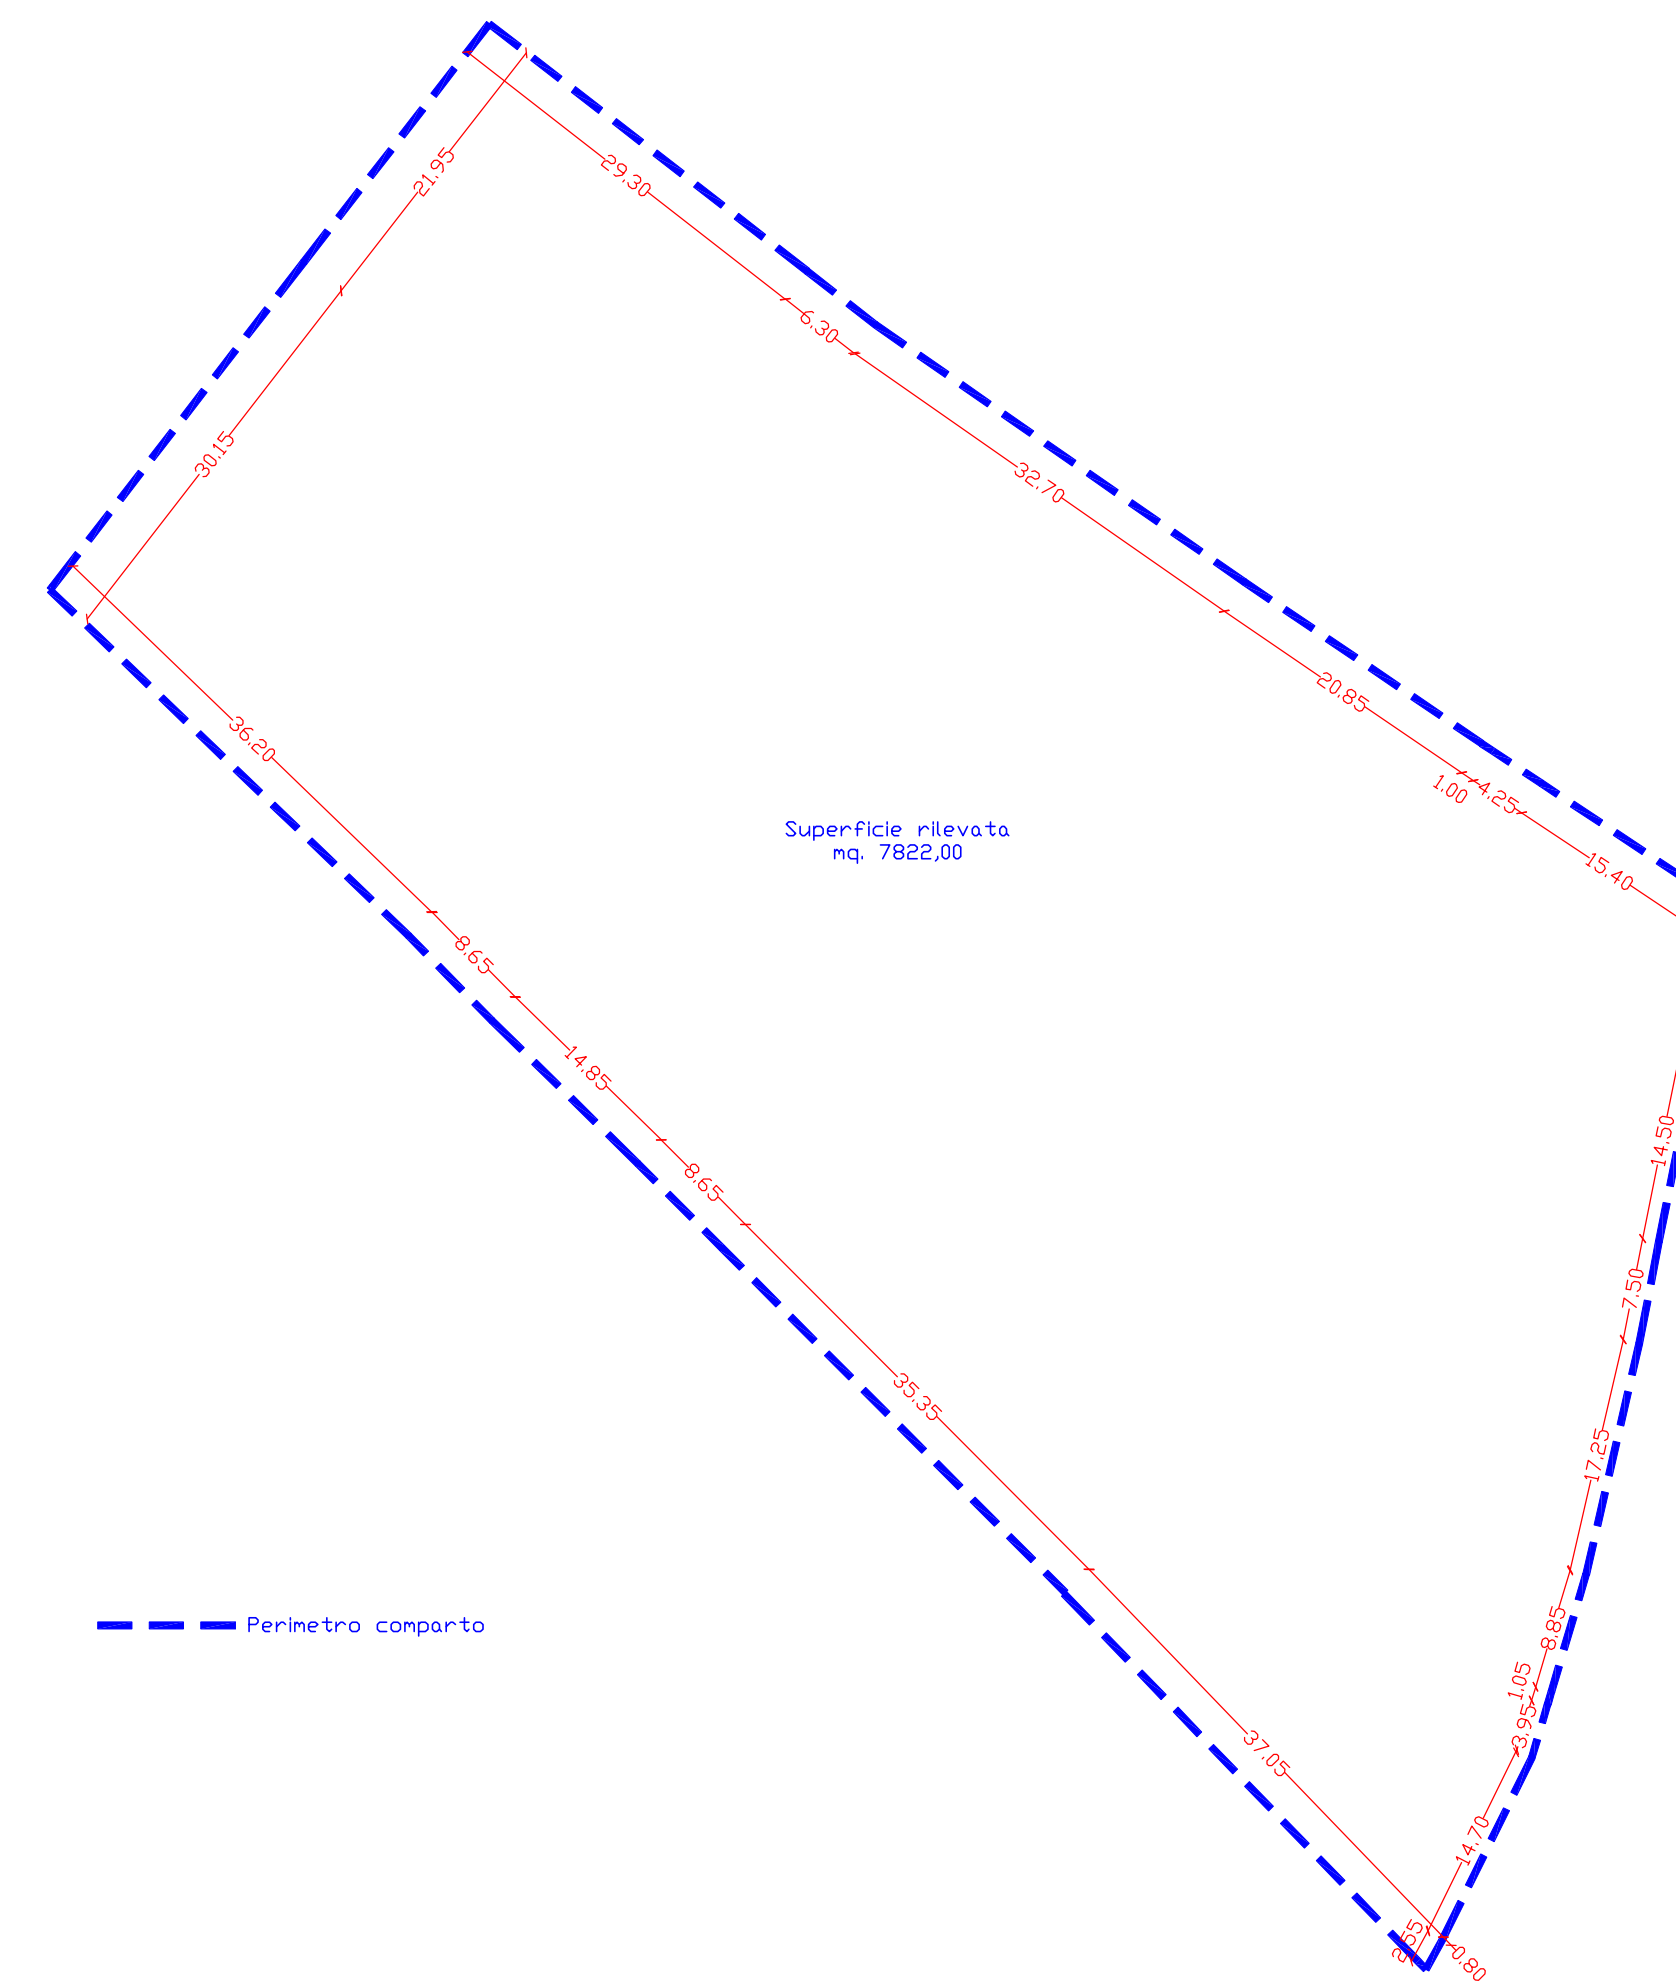

Perimetro comparto

COMUNE DI ASSEMINI Provincia di Cagliari																							
Servizio di Pianificazione Territoriale, Edilizia Privata, Pubblica, Vigilanza Edilizia, Condono, Patrimonio																							
Rilievi Topografici e variante al P.R.U. Piri Piri CIG. Z36175F2DB																							
Elaborati: Stato di fatto: Verifica superficie rilevata		Tavola:	04																				
		Scala:	Varie																				
<table border="1"> <thead> <tr> <th>Code generale</th> <th>N°</th> <th>Livello di Progetto</th> <th>Identificazione File</th> <th>Versione File</th> </tr> </thead> <tbody> <tr> <td>-</td> <td>-</td> <td>E</td> <td></td> <td>1</td> </tr> <tr> <td>Emesso</td> <td>Verificato</td> <td>Data</td> <td>Stampa</td> <td>Data</td> </tr> <tr> <td>V1.00</td> <td>V1.00</td> <td>12/07/2016</td> <td></td> <td>12/07/2016</td> </tr> </tbody> </table>	Code generale	N°	Livello di Progetto	Identificazione File	Versione File	-	-	E		1	Emesso	Verificato	Data	Stampa	Data	V1.00	V1.00	12/07/2016		12/07/2016	Spazio Riservato All'ufficio Tecnico:		
Code generale	N°	Livello di Progetto	Identificazione File	Versione File																			
-	-	E		1																			
Emesso	Verificato	Data	Stampa	Data																			
V1.00	V1.00	12/07/2016		12/07/2016																			
Progettazione: Studio Tecnico Geom. LUIGI MEREU Via. Teulada n° 14 - 09032 - Assenini (CA) Tel. 0704516411 - 0903224111 E-mail: info@ftstudioassociati.it		ft studio ASSOCIATI - INGEGNERIA - TOPOGRAFIA - URBANISTI																					
Responsabile del Servizio Pianificazione Territoriale: Geometra Carlo Barletta		Progettisti: Geom. Luigi Merreu Ing. Emanuele Matta Ing. Piergiorgio Piras Ing. Massimo Piras																					
Via Trieste n°12, 09039 Villacidro Tel./Fax. 0704516411 Via S. Cristoforo n°20, 09032 Assenini (CA)																							