



Planimetria di sovrapposizione  
Rilievo Topografico - Cartografia Catastale  
Con scostamenti tra aree acquisite e aree perse  
scala 1:500

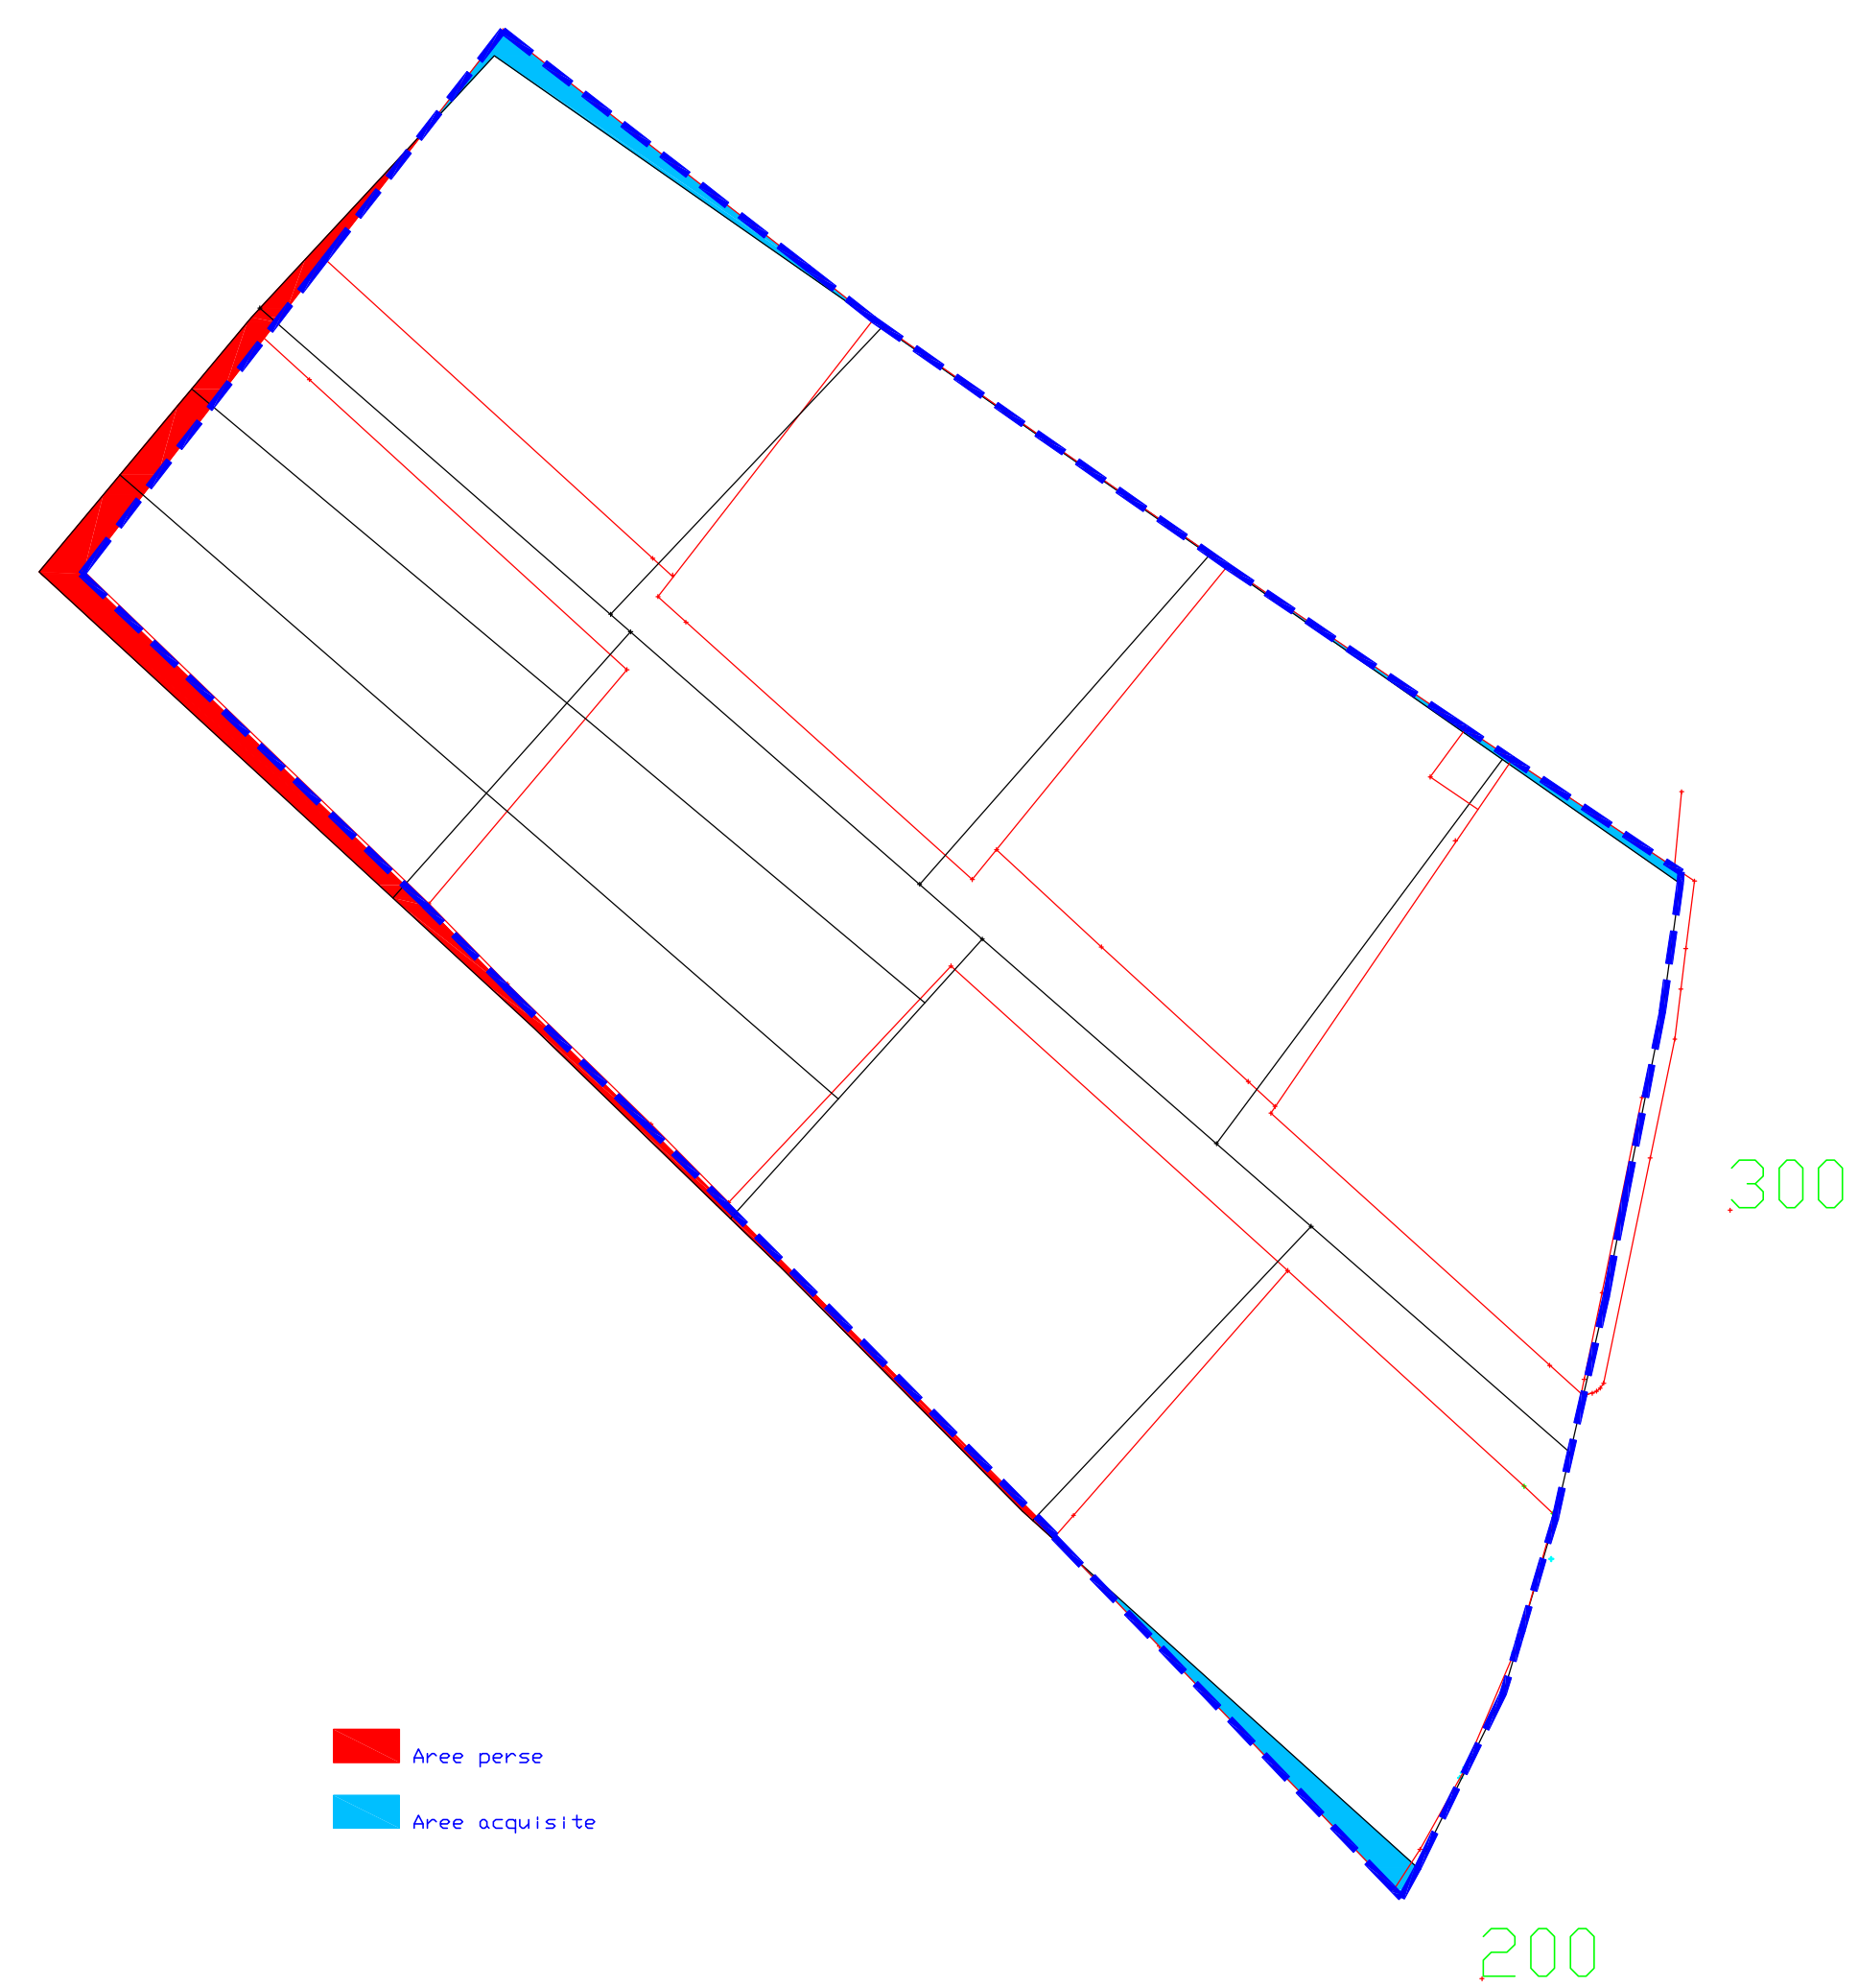

■ Aree perse  
■ Aree acquisite

Planimetria di sovrapposizione  
Rilievo Topografico - Cartografia Catastale  
scala 1:500

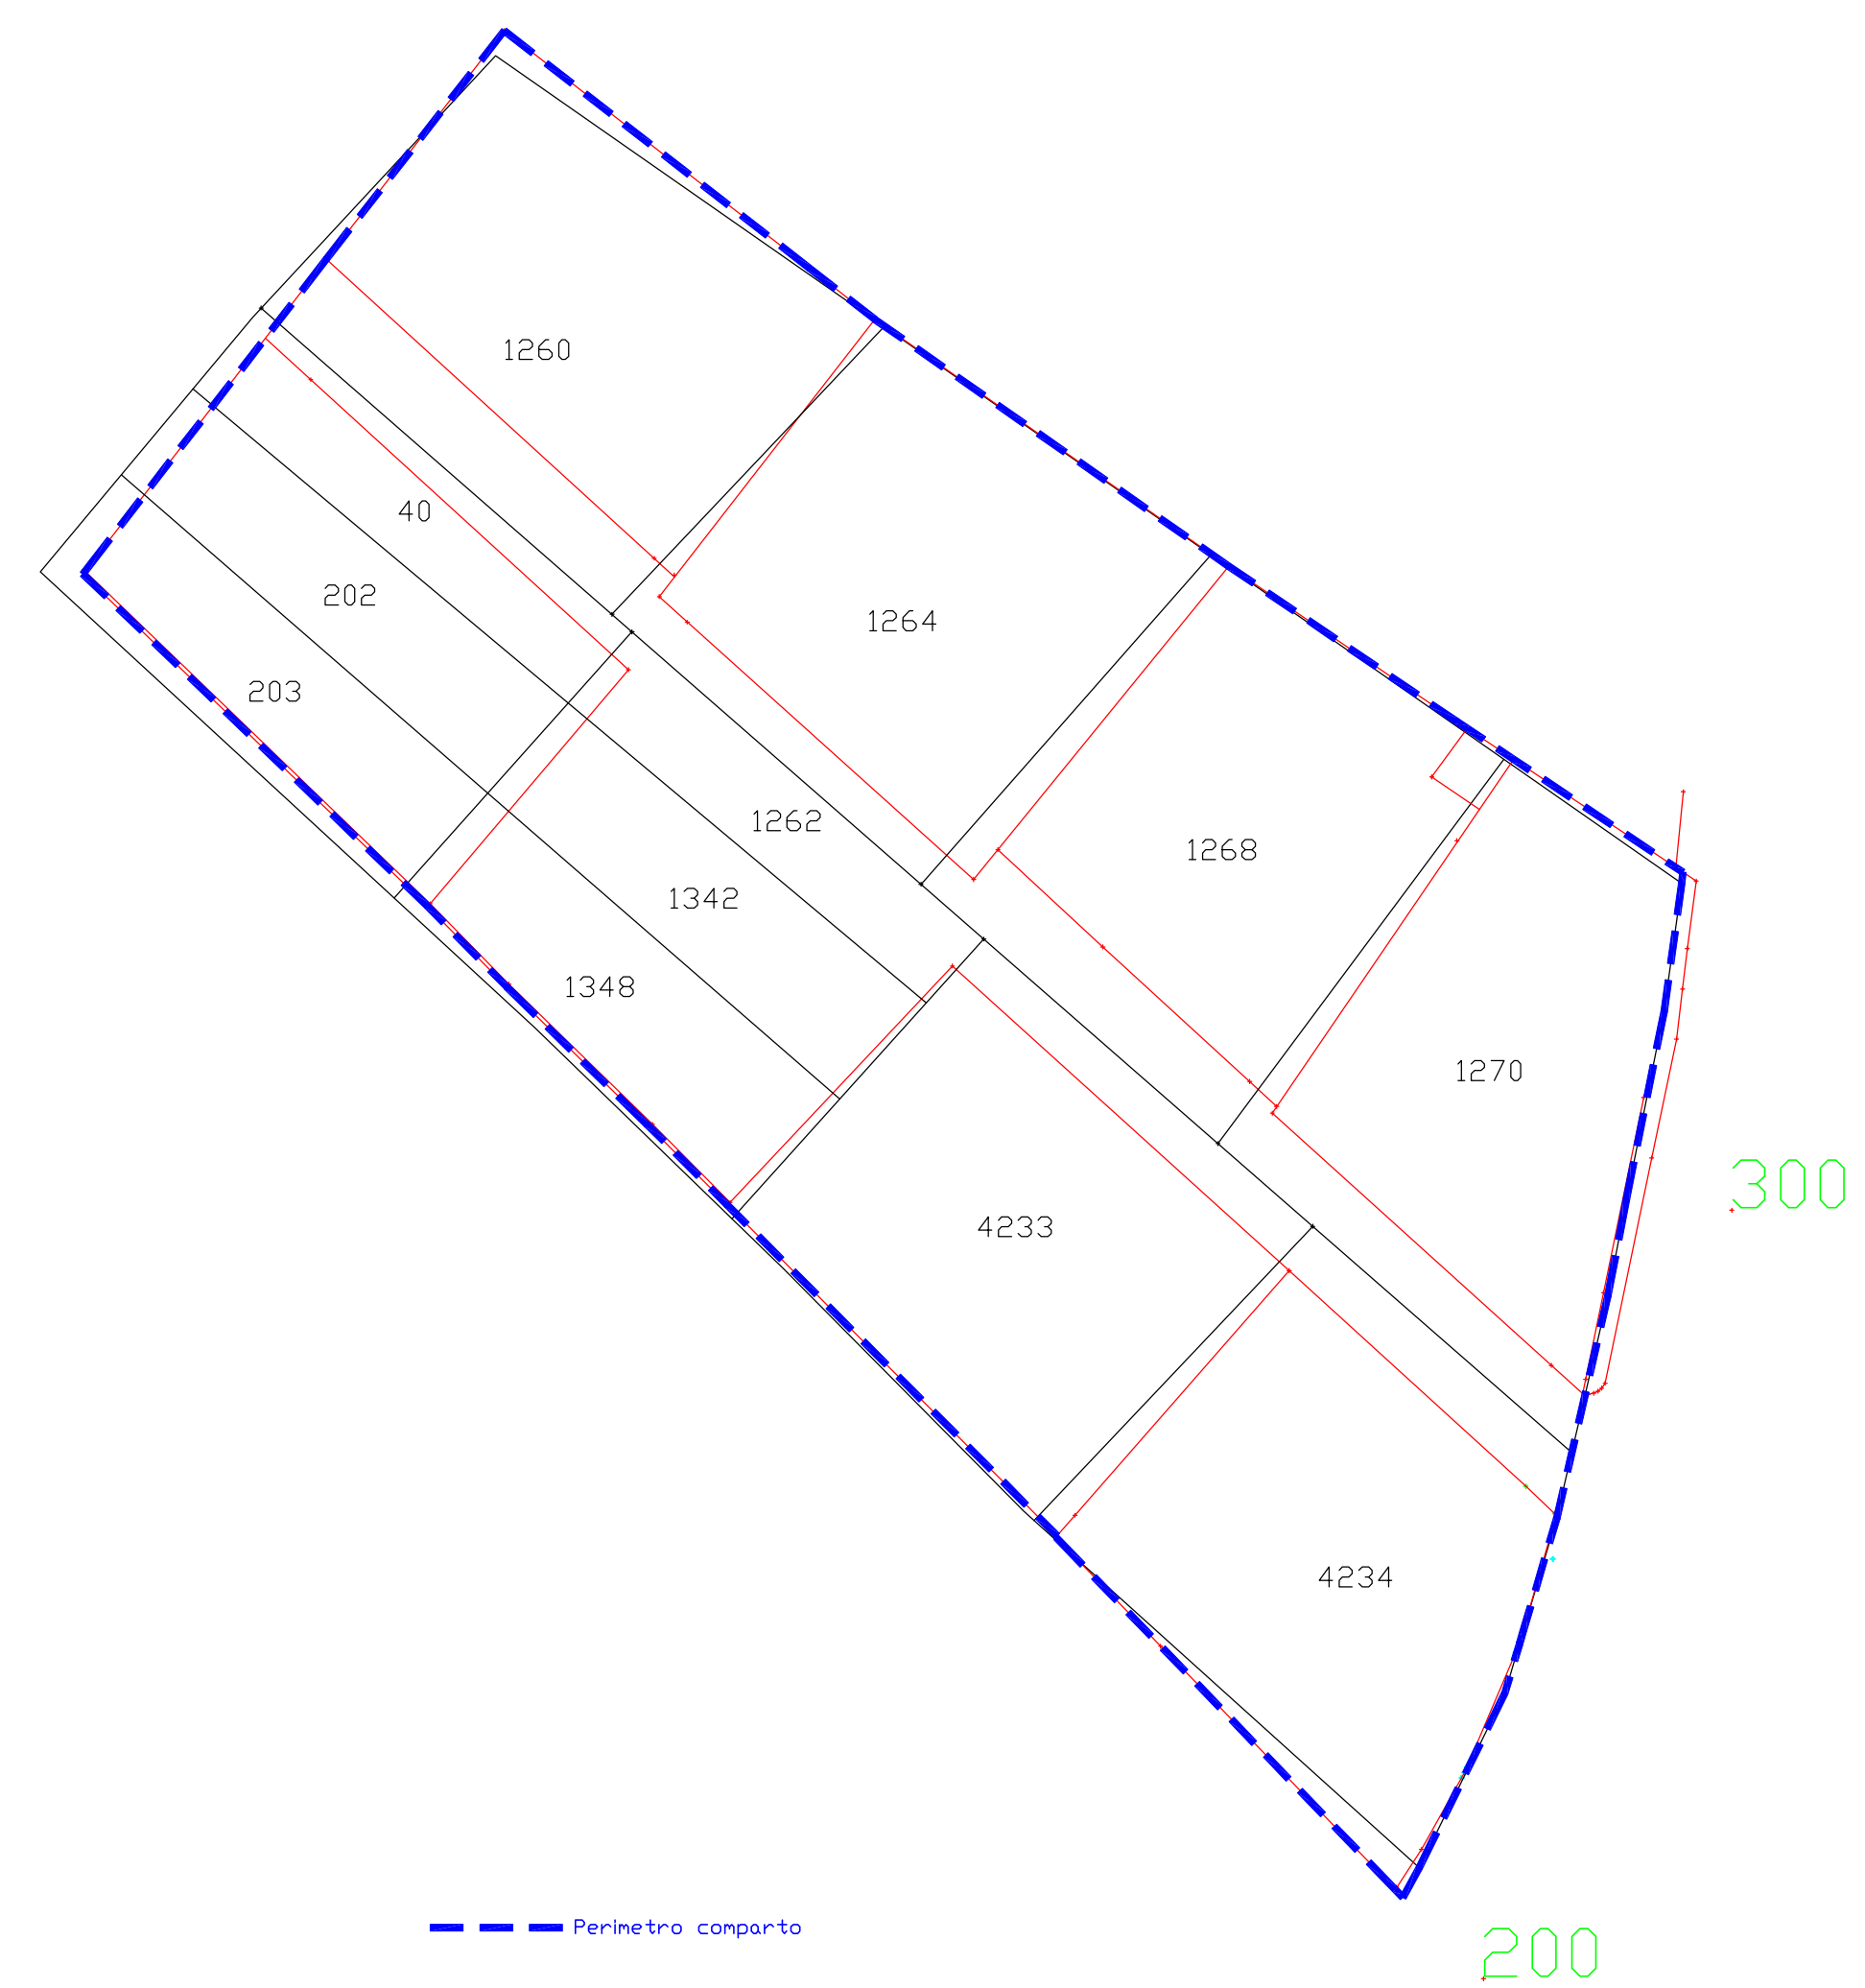

--- Perimetro comparto

— Confini catastali

— Confini rilevati

**Superfici catastali**


Foglio	Mappale	Superficie	Possesso
20	40	270,00	Ghiani Teresa
20	202	340,00	Ghiani Teresa
20	203	365,00	Ghiani Teresa
20	1260	975,00	Ghiani Greca
20	1262	235,00	Ghiani Assunta
20	1264	975,00	Ghiani Marco
20	1268	975,00	Ghiani Anna
20	1270	975,00	Ghiani Andrea
20	1342	340,00	Ghiani Assunta
20	1348	400,00	Ghiani Assunta
20	4233	975,00	Ghiani Giuseppe
20	4234	975,00	Ghiani Antonello
Superficie totale		7.800,00	

**Superficie rilevata**

Superficie rilevata 7.822,00

Planimetria catastale  
scala 1:2000

Foglio 20 mappale 40, 202, 203, 1260, 1262,  
1264, 1268, 1270, 1342, 1348, 4233, 4234

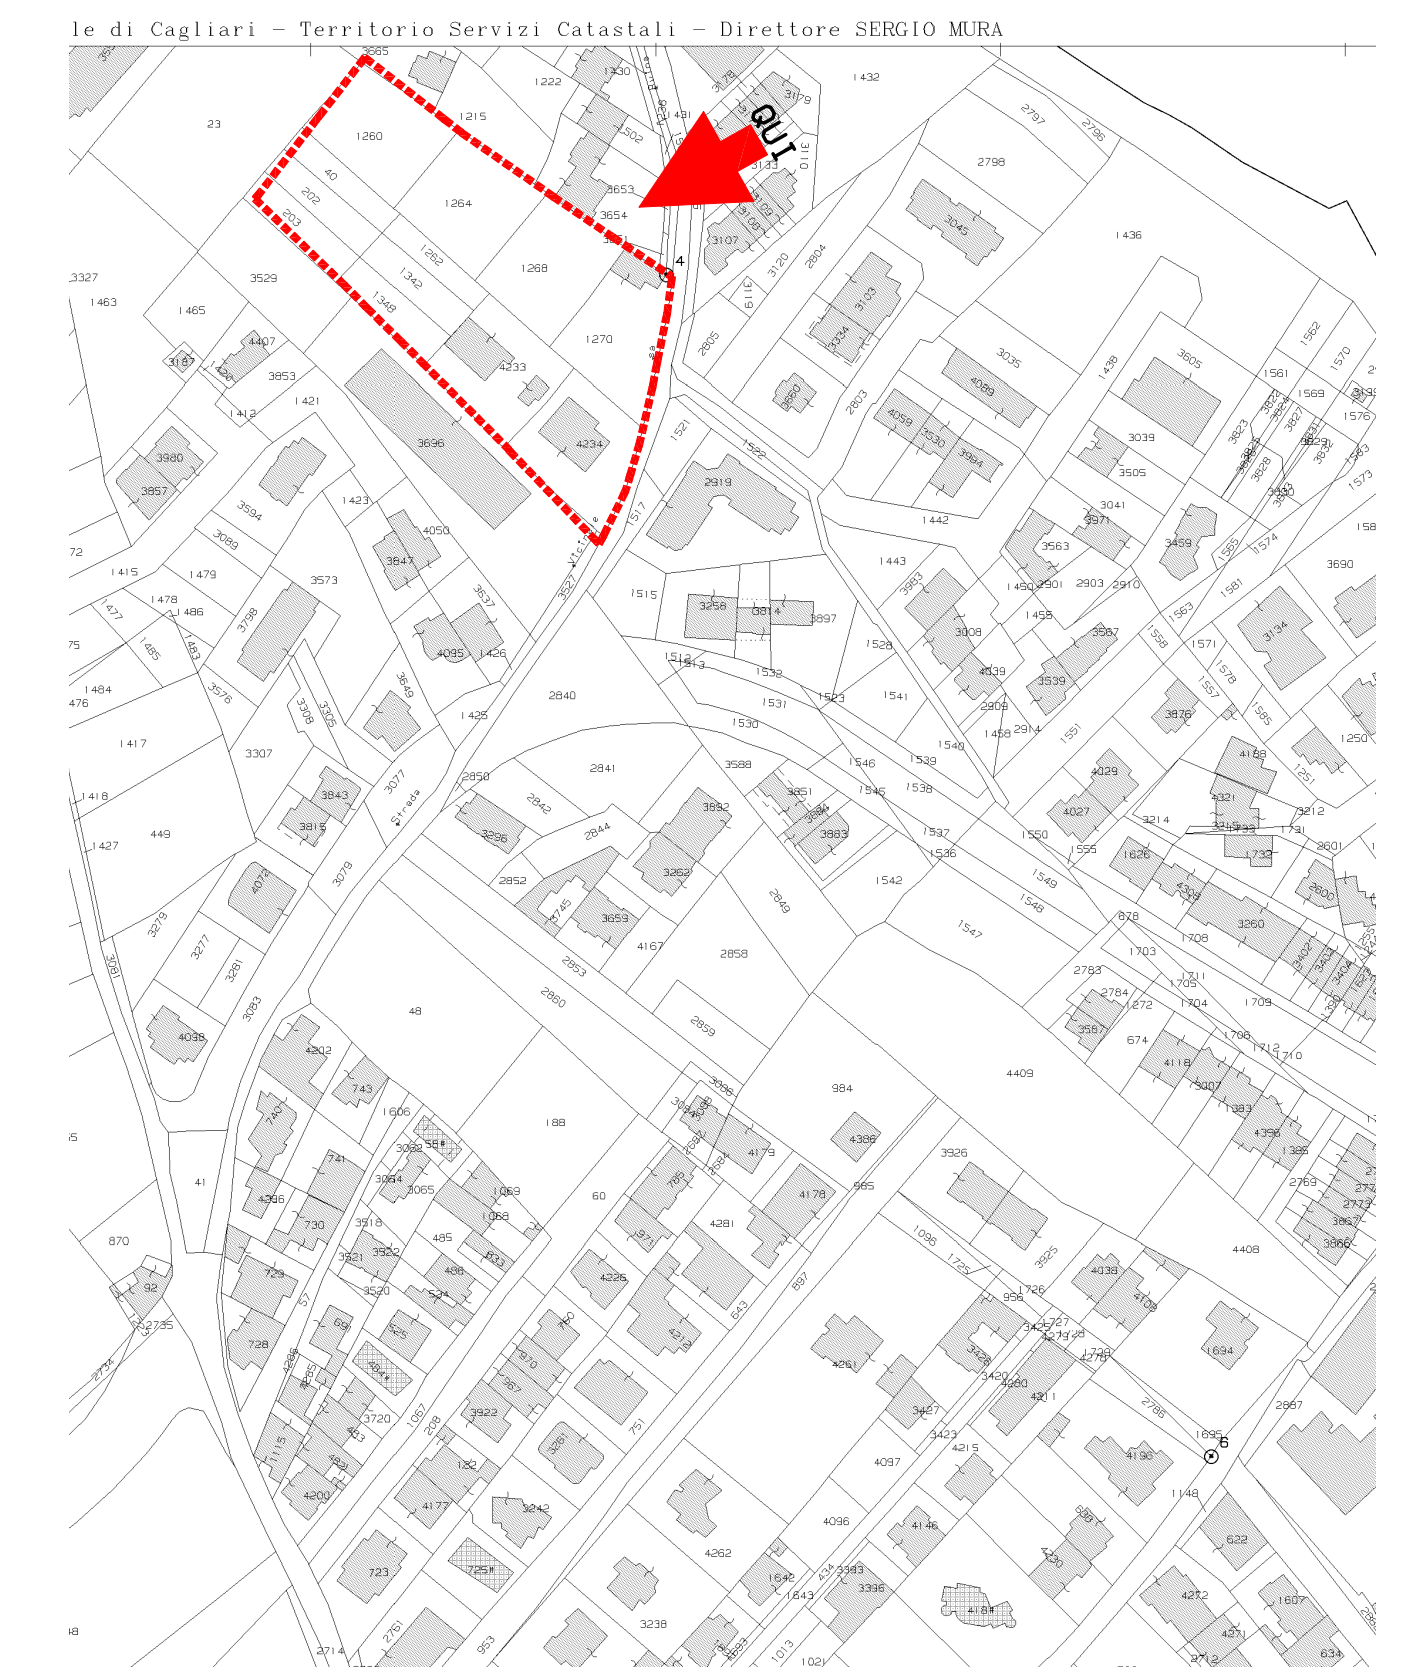

<p>COMUNE DI ASSEMINI Provincia di Cagliari</p>			
<p>Servizio di Pianificazione Territoriale, Edilizia Privata, Pubblica, Vigilanza Edilizia, Condono, Patrimonio</p>			
<p>Rilievi Topografici e variante al P.R.U. Piri Piri CIG. Z36175F2DB</p>			
<p>Elaborati: <b>Stato di fatto: Sovrapposizione Rilievo Topografico - Cartografia Catastale</b></p>		Tavola:	05
		Scala:	Varie
<p>Code generale: N°</p> <p>Emesso: 12/07/2016</p>	<p>Livello di Progetto</p> <p>Verificato: 12/07/2016</p>	<p>Identificazione File</p> <p>Data: 12/07/2016</p>	<p>Versione File</p> <p>Data: 12/07/2016</p>
<p>Spazio Riservato All'Ufficio Tecnico:</p>		<p><b>ft studio</b> - ASSOCIATI - INGEGNERIA - TOPOGRAFIA - SOGGETTI</p>	
<p>Progettazione: Studio Tecnico Geom. LUIGI MEREU Via Tola n° 14 - 09032 - Assenini (CA) Tel. 074516411 - 0903202020 www.ftstudioassociati.com</p>		<p>Progettisti: Ing. Emanuele Motta Ing. Piergiorgio Pirra Ing. Massimo Piras</p>	
<p>Responsabile del Servizio Pianificazione Territoriale: Geometa Carlo Barletta</p>		<p>Ing. Massimo Piras</p>	
<p>Via Trieste n°12, 09039 Villacidro Tel./Fax: 074516411 Via S. Cristoforo n°20, 09032 Assenini (CA)</p>			