


Planimetria di sovrapposizione
Rilievo Topografico - Cartografia Catastale - P. R. U. in variante
scala 1:500

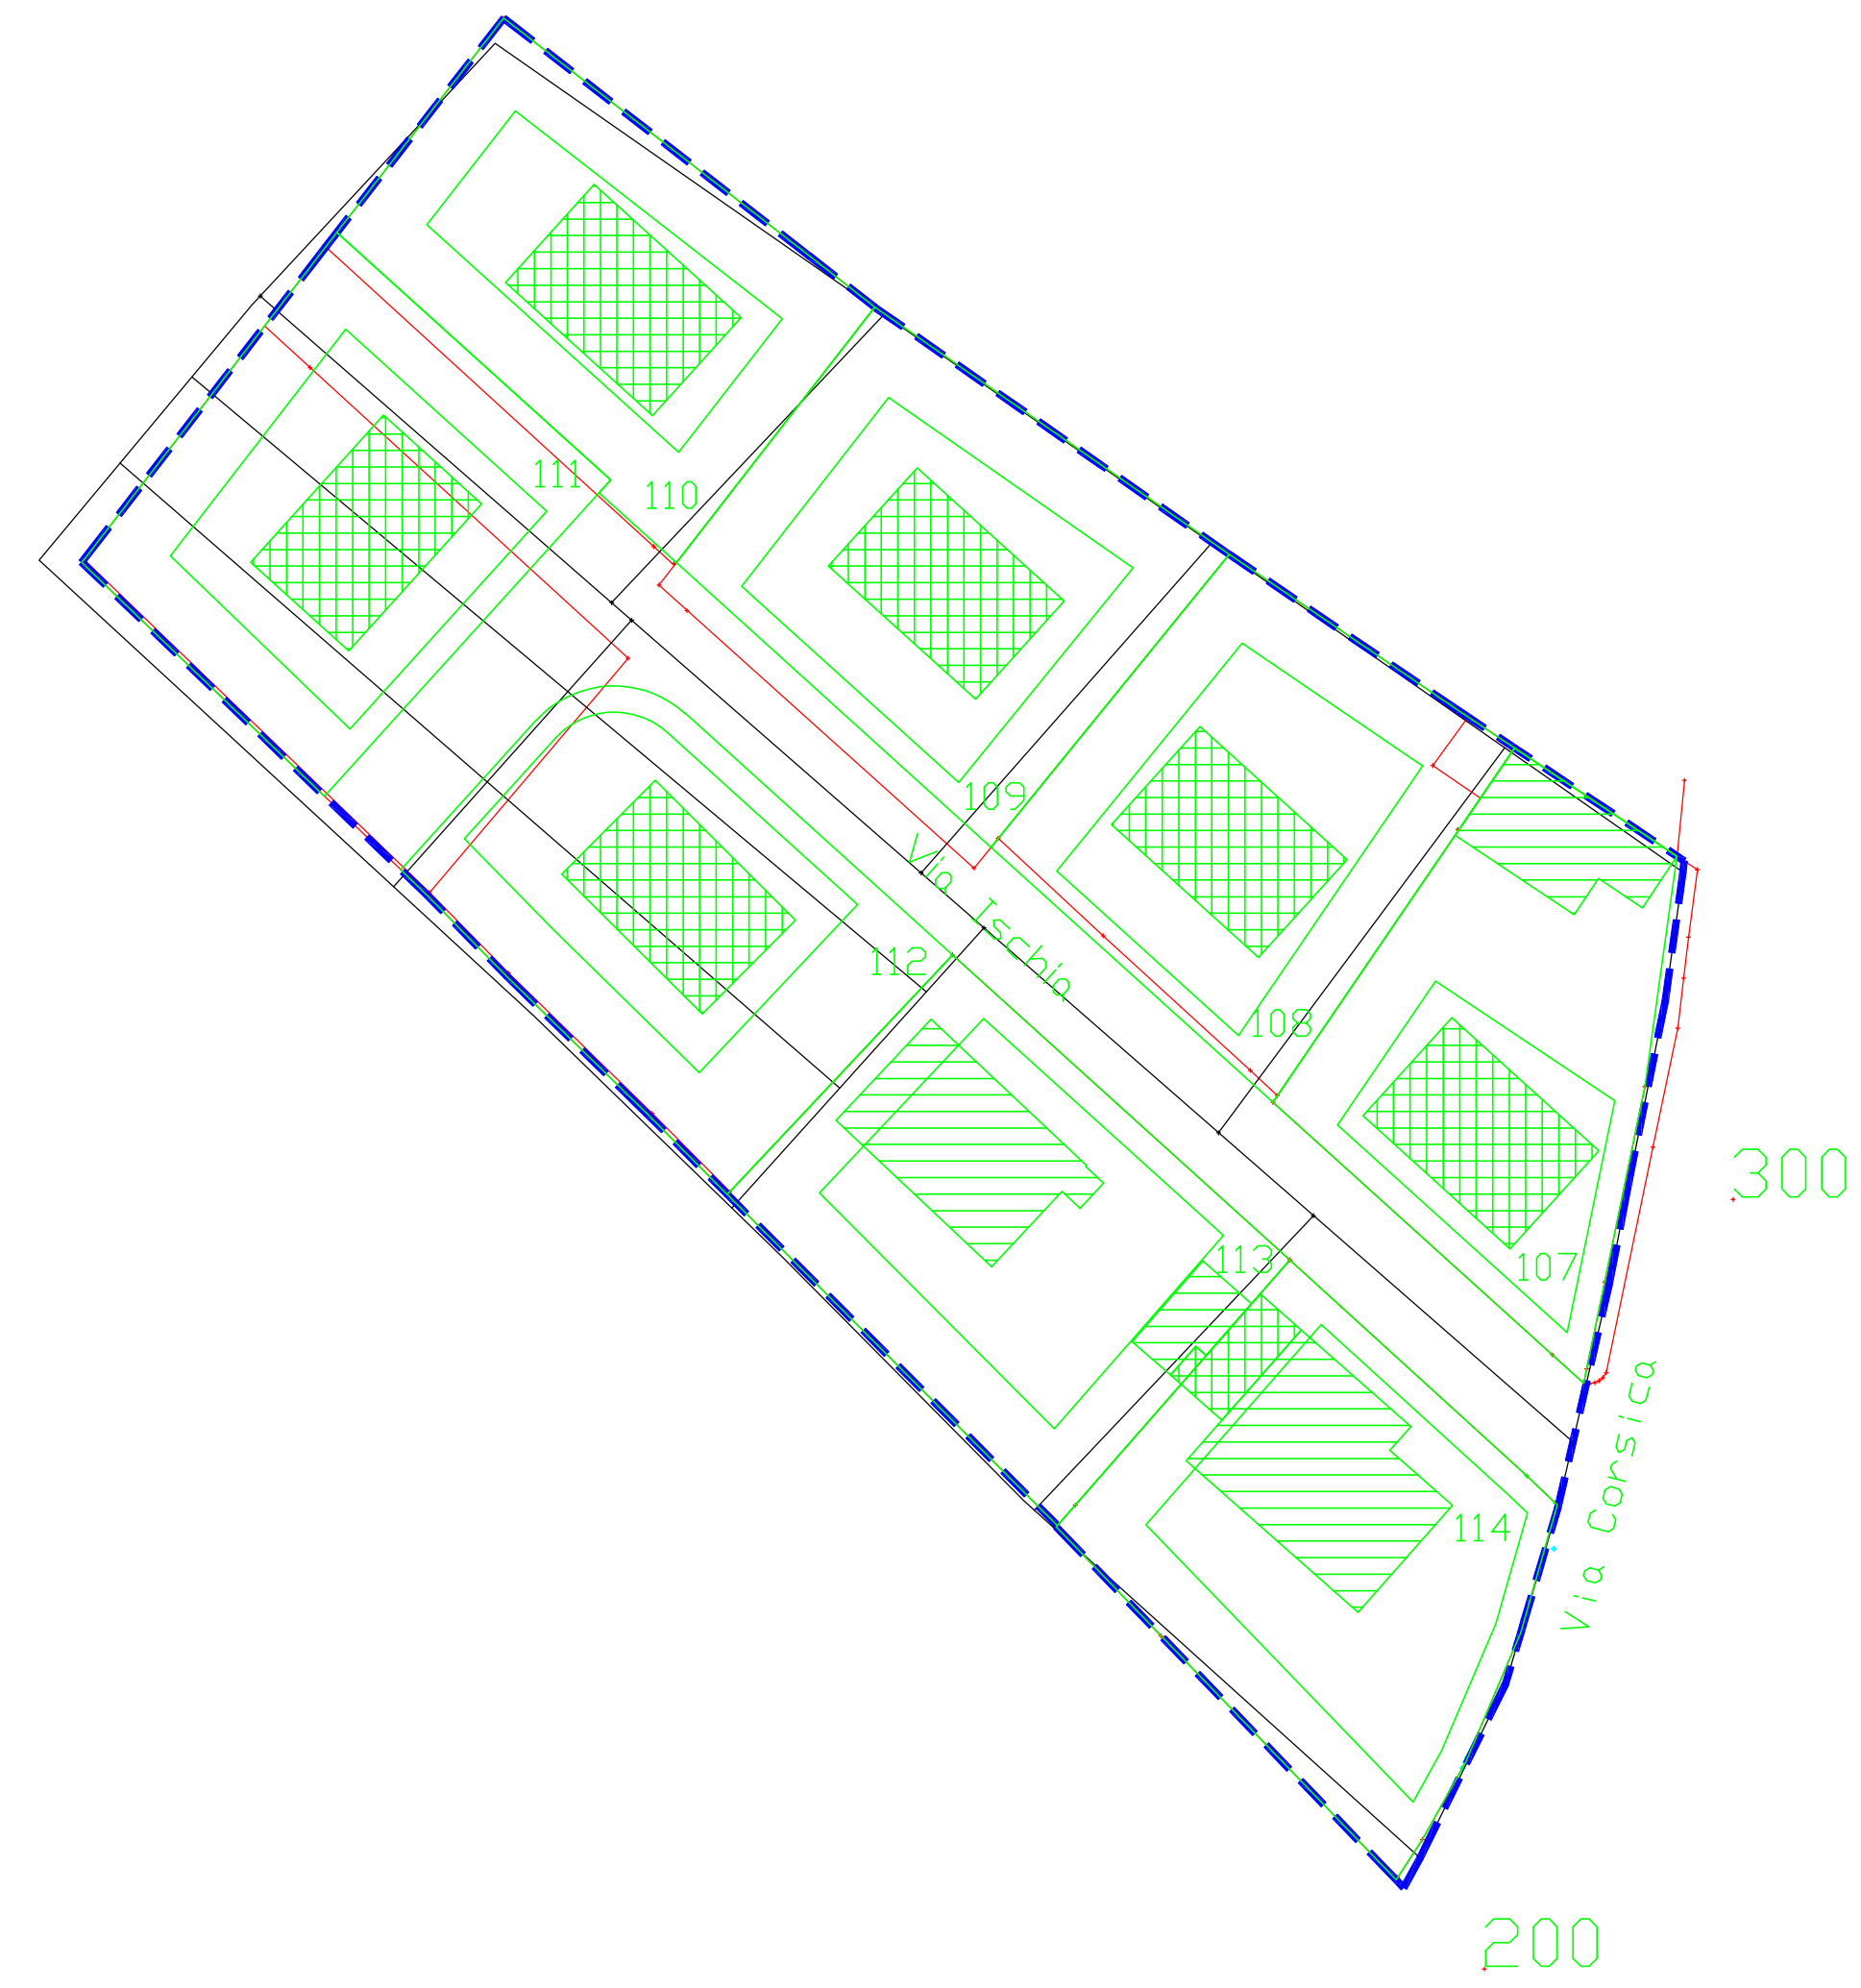

Planimetria di sovrapposizione
Rilievo Topografico - Cartografia Catastale - P. R. U. approvato
scala 1:500




- Perimetro comparto
- Confini catastali
- Confini rilevati
- PRU Comparto Ghiani
- ▨ Area stralciata e già edificata convenzione n° ____ del ____/____/____

- Perimetro comparto
- Confini catastali
- Confini rilevati
- PRU Comparto Ghiani

Planimetria catastale
scala 1:2000

Foglio 20 mappale 40, 202, 203, 1260, 1262,
1264, 1268, 1270, 1342, 1348, 4233, 4234

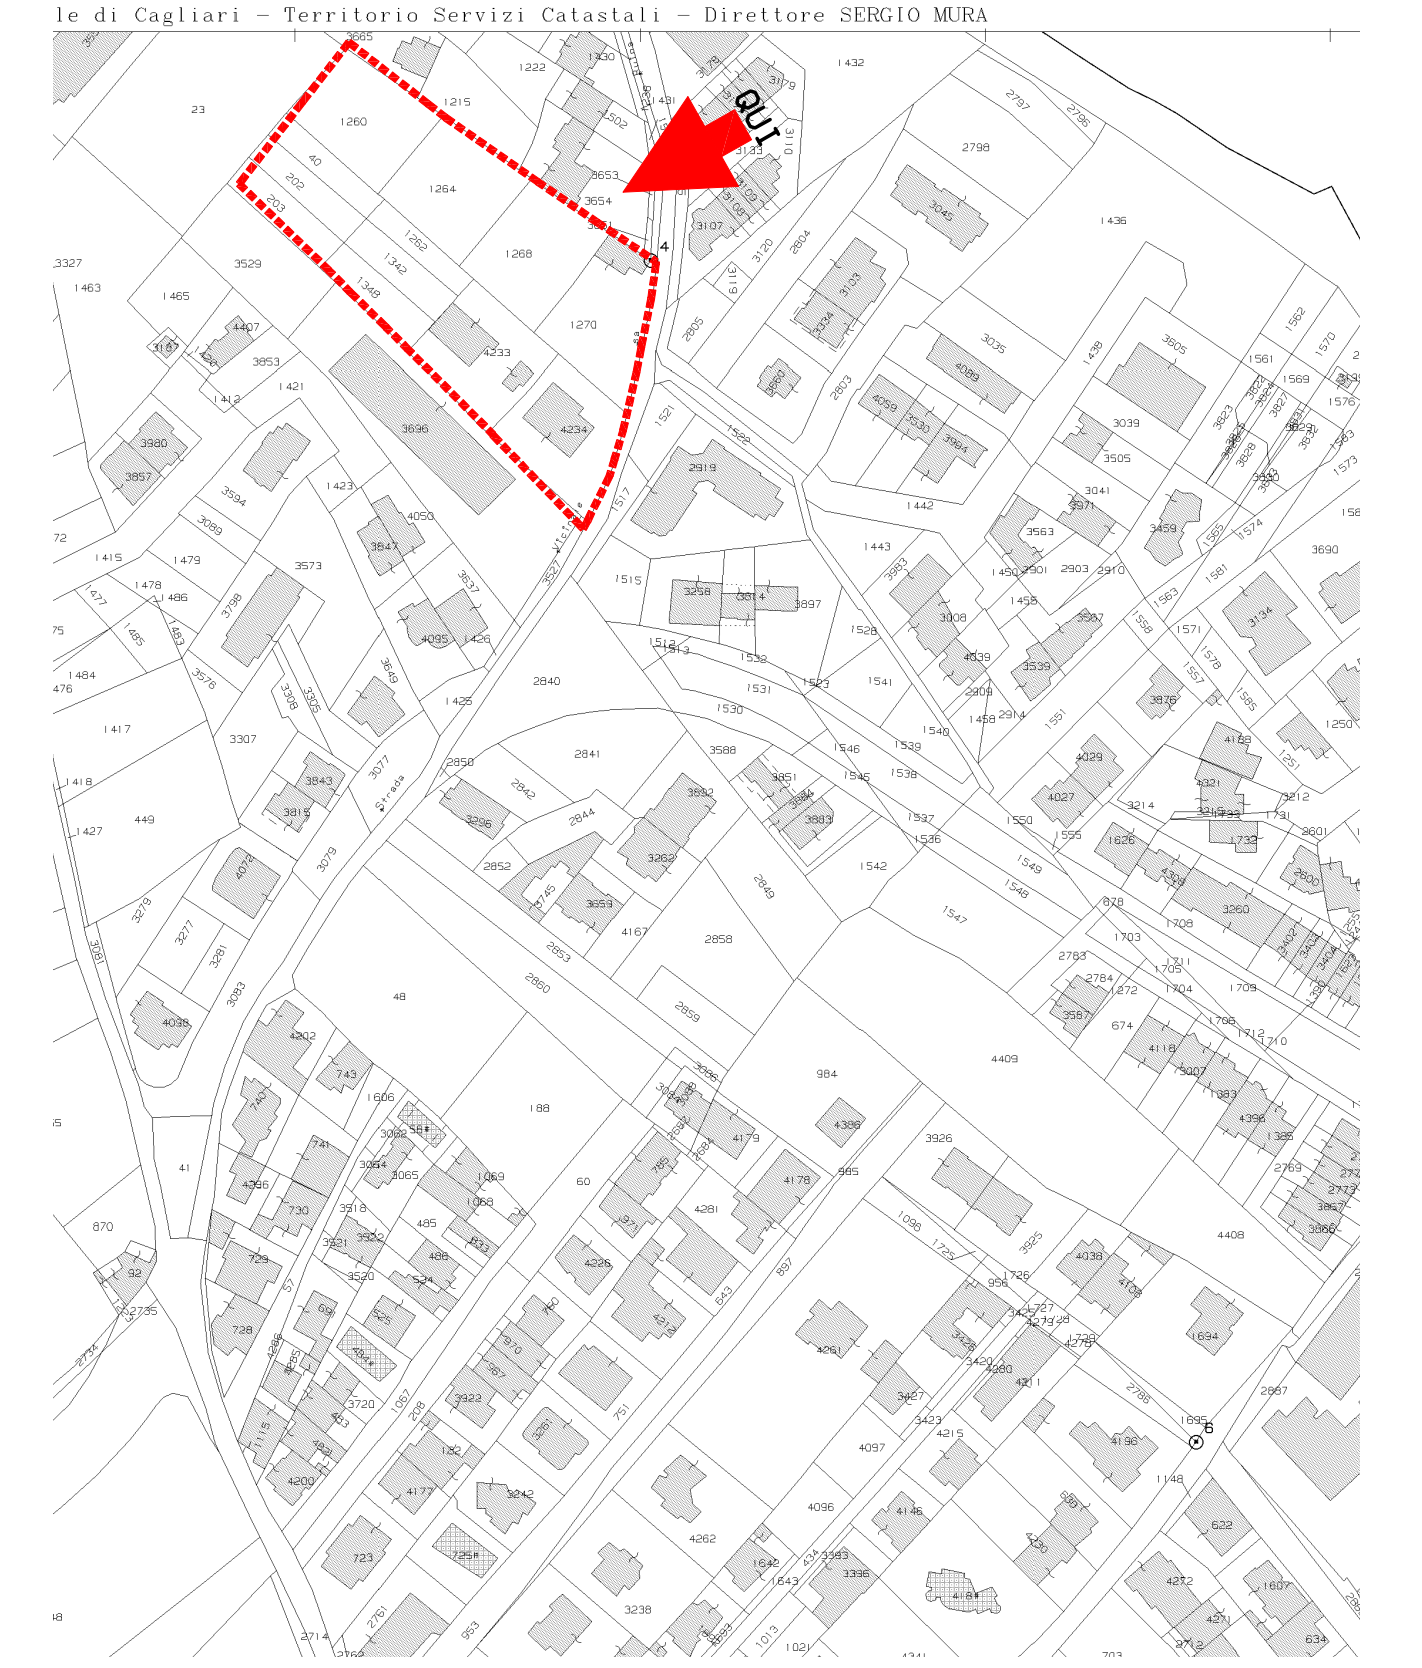

COMUNE DI ASSEMINI Provincia di Cagliari			
Servizio di Pianificazione Territoriale, Edilizia Privata, Pubblica, Vigilanza Edilizia, Condono, Patrimonio			
Rilievi Topografici e variante al P.R.U. Piri Piri CIG. Z36175F2DB			
Elaborati: Stato di fatto: Sovrapposizione Rilievo Topografico-Cartografia Catastale-PRU approvato Rilievo Topografico-Cartografia Catastale-PRU in variante		Tavola: 06	Scala: Varie
Codice generale: N° -- -- -- -- --	Livello di Progetto: E -- -- -- -- --	Identificazione File: -- -- -- -- --	Versione File: -- -- -- -- --
Emesso: V.L.P.	Verificato: V.L.P.	Data: 12/07/2016	Stampa: _____
Spazio Riservato All'Ufficio Tecnico:			
Progettazione: Studio Tecnico Geom. LUIGI MEREU Via Tola n° 14 - 09032 - Assenini (CA) Tel. 0704516411 - 0704516412 Email: meredu@ftstudioassociati.it		Progettisti: Geom. Luigi Mereu Ing. Emanuele Matta Ing. Piergiorgio Piras Ing. Massimo Piras	
Responsabile del Servizio Pianificazione Territoriale: Geometra Carlo Barletta		Ing. Massimo Piras	
Via Trieste n°12, 09039 Villacidro Tel./Fax: 0704516411 Via S. Cristoforo n°20, 09032 Assenini (CA)			