




il **PIANO PARTICOLAREGGIATO**
del **Centro Storico** di **ASSEMINI**

C1_Isolato 006: proposte di progetto



**Assessore alle Politiche per il
Territorio e la Sostenibilità Ambientale
Ing. Gianluca Mandas**

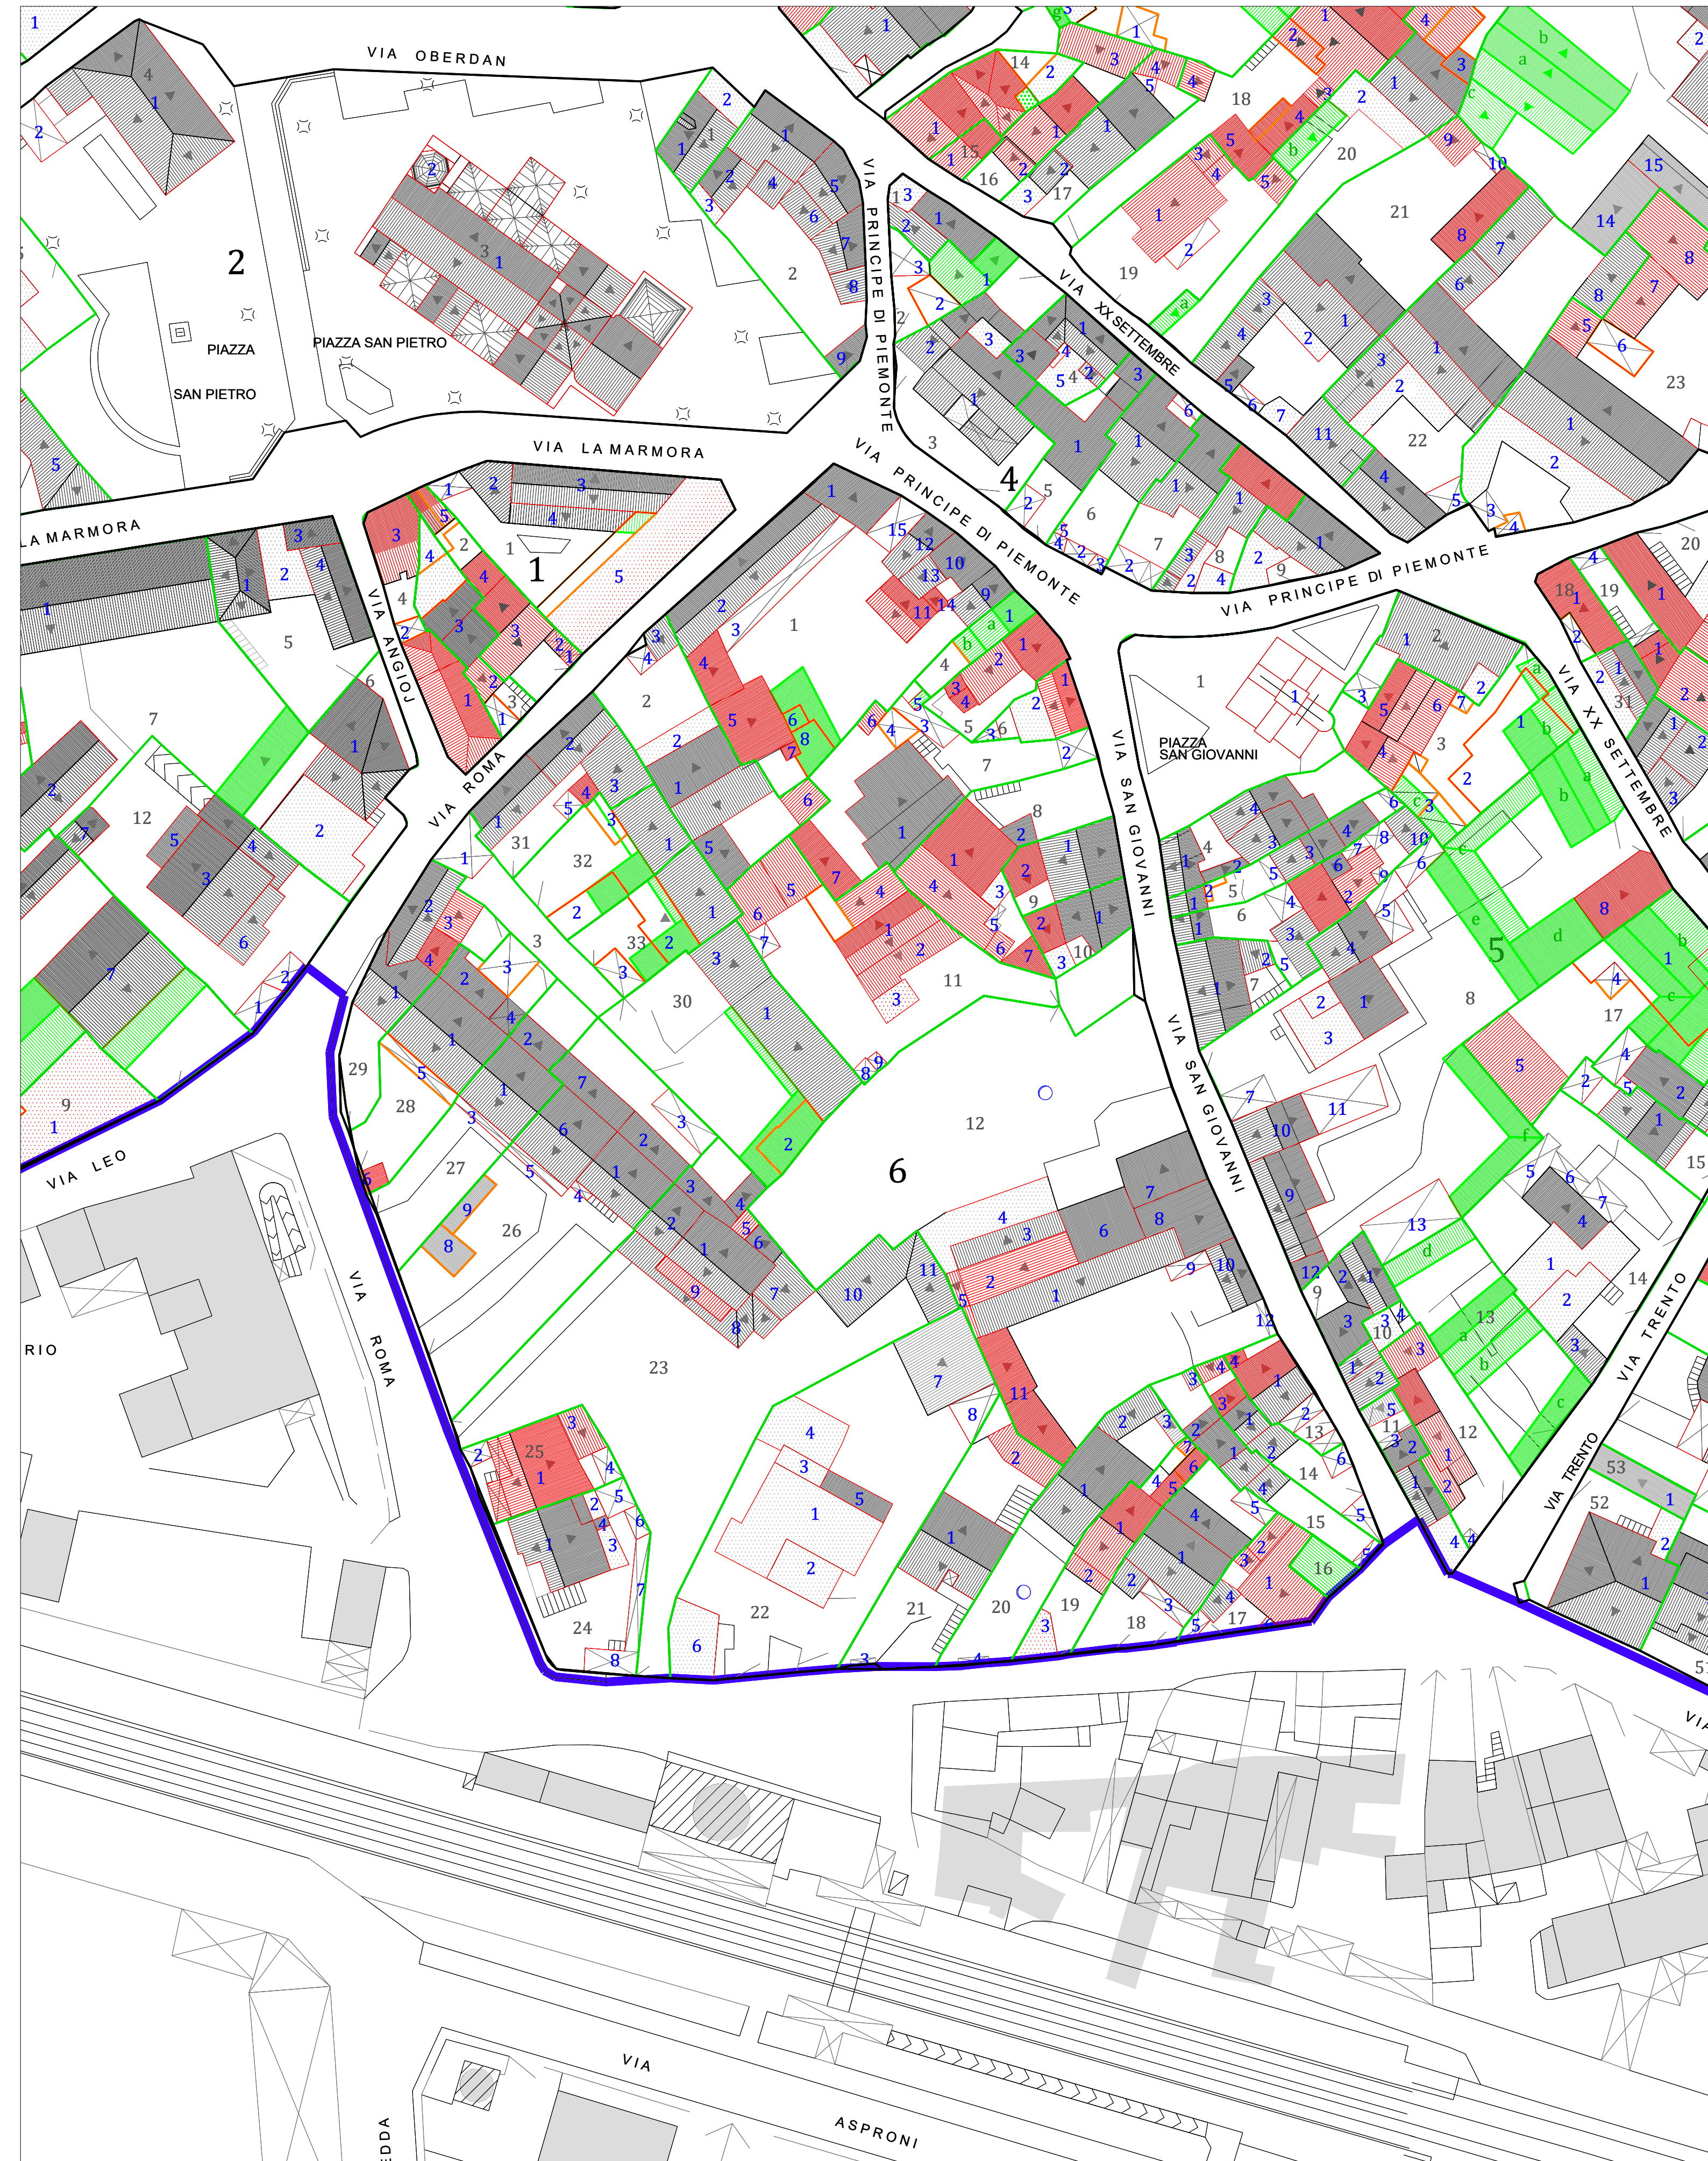


Progettista
Ing. Alessia Melo


Gruppo di lavoro
Ing. Barbara Pau - Nordai s.r.l. - Roberto Casu - Arch. Mattia Barranco
Febbraio 2018



LEGENDA

-  Perimetro centro storico-centro matrice
 Isolato
 Unità' Edilizia
 Corpo di fabbrica


 Nuova edificazione
 Rifacimento del manto di copertura come da N.T.A.
 Demolizione parziale o totale (come da scheda)

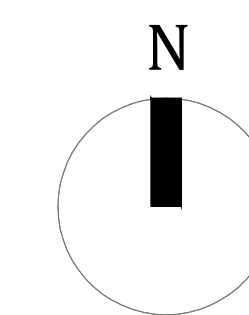

Profili stradali: stato attuale (sopra) e prescrizioni progettuali (sotto) (scala 1:200)



Profili stradali: stato attuale (sopra) e prescrizioni progettuali (sotto) (scala 1:200)

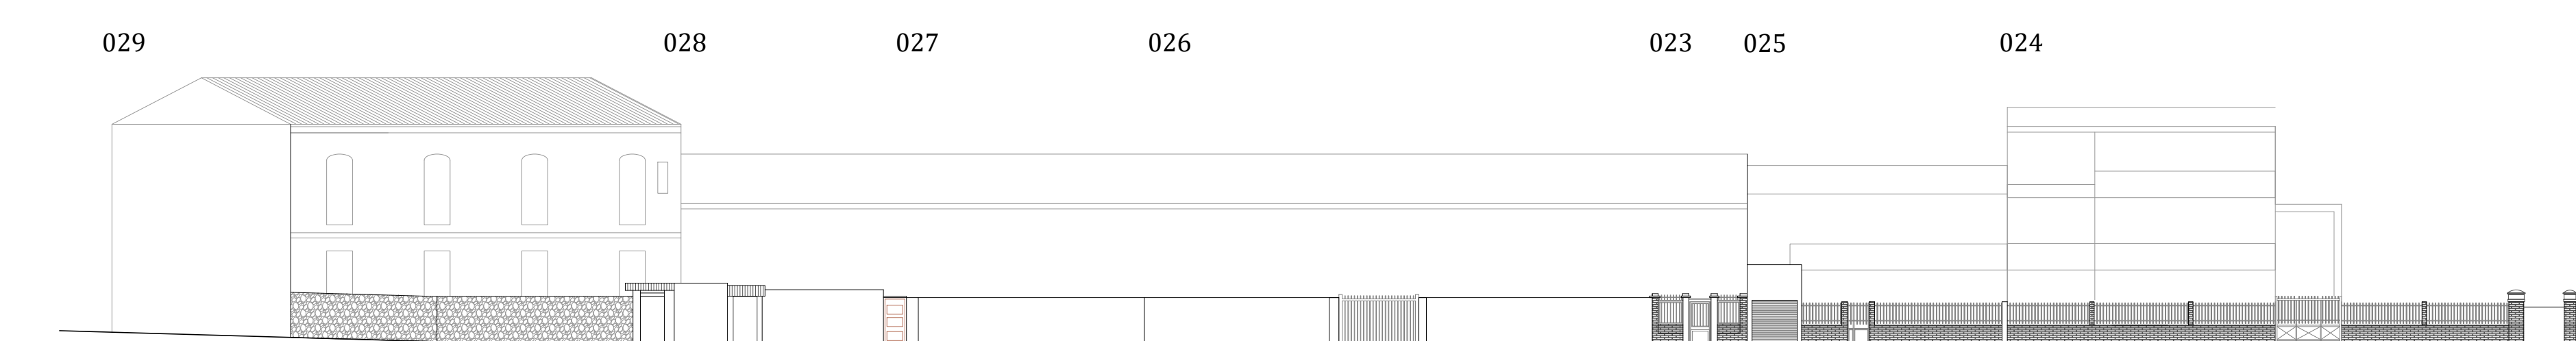

Profili stradali: stato attuale (sopra) e prescrizioni progettuali (sotto) (scala 1:200)

